

Agenzia del Territorio
CATASTO FABBRICATI
 Ufficio Provinciale di
 Latina

Dichiarazione protocollo n. LT0032514 del 06/03/2013

Planimetria di u.i.u. in Comune di Sabaudia

Corso Vittorio Emanuele III

civ. 67D

Identificativi Catastali:

Sezione:

Foglio: 109

Particella: 44

Subalterno: 18

Compilata da:

D'angelis Antonio

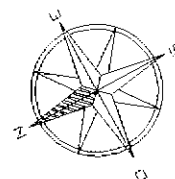
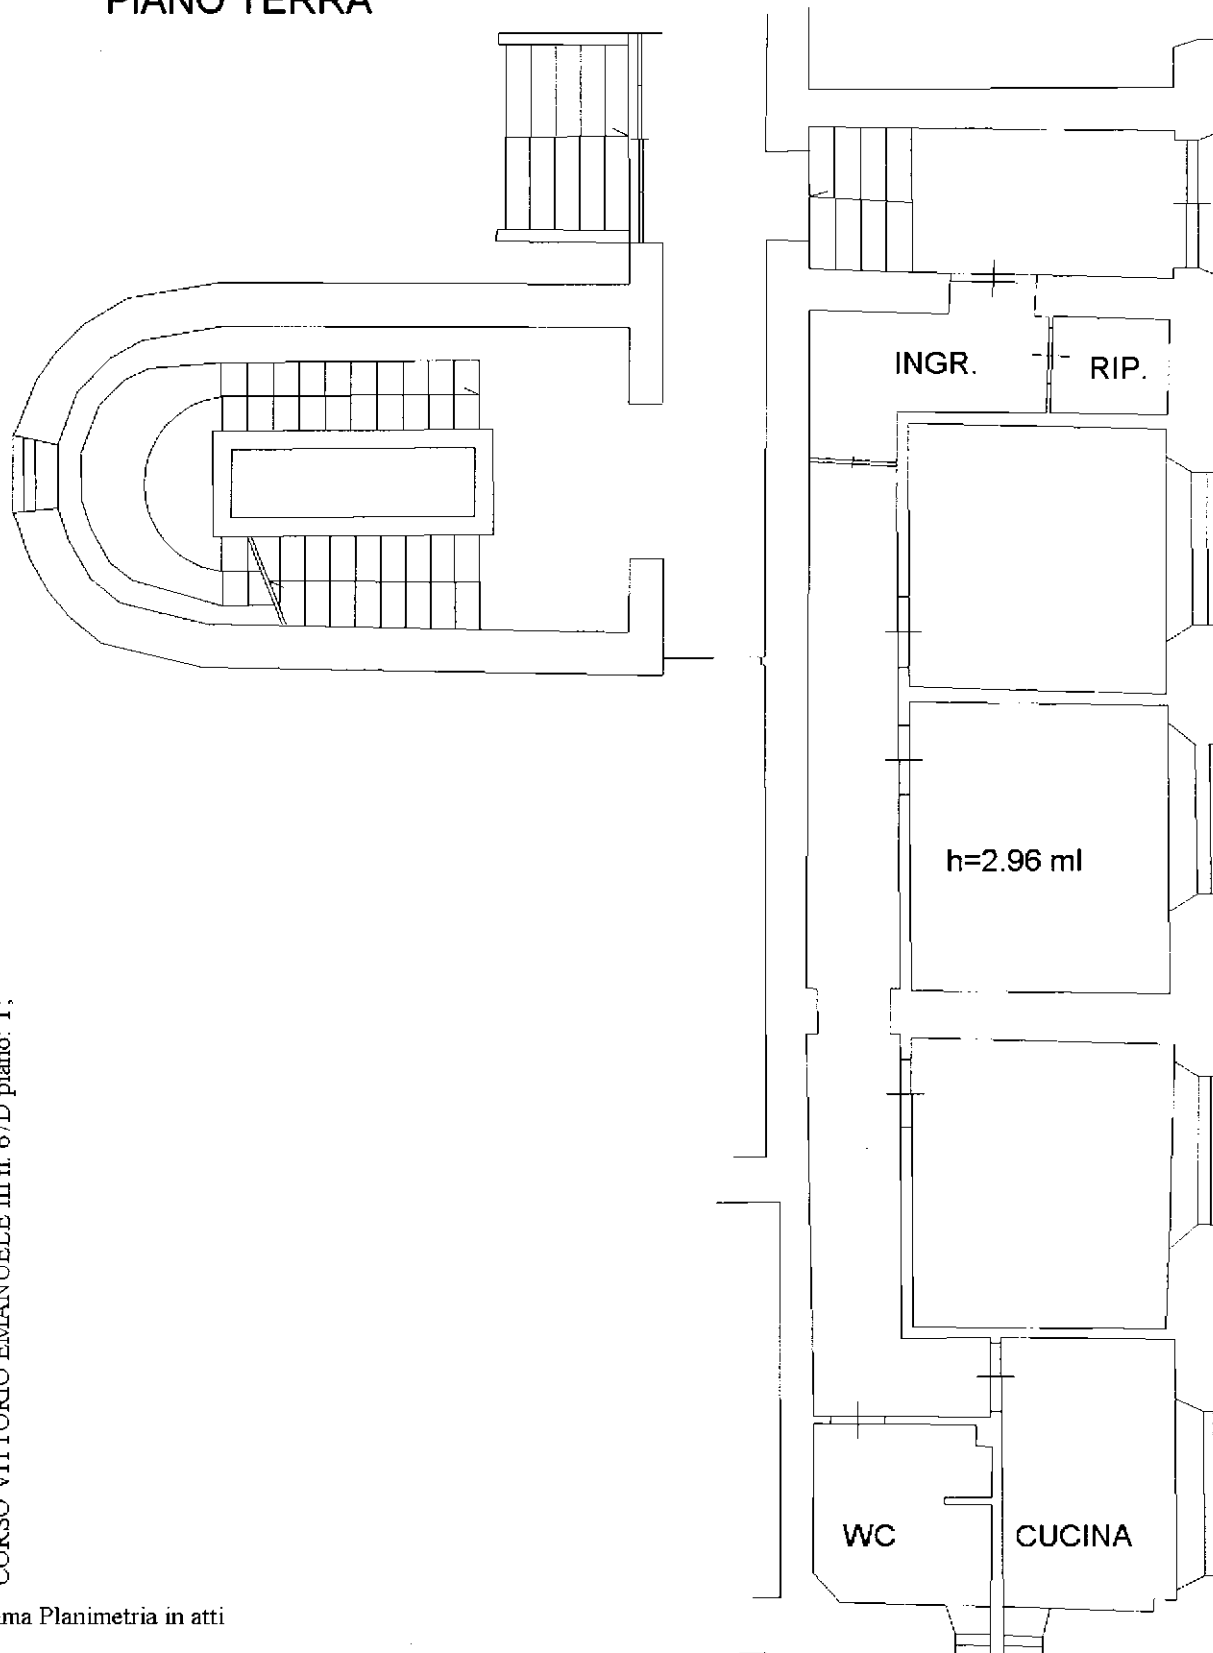
Iscritto all'albo:
Geometri

Prov. Latina

N. 01625

Scheda n. 1

Scala 1:100

PIANO TERRA

Catasto dei Fabbricati - Situazione al 06/03/2013 - Comune di SABAUDIA (H647) - < Foglio: 109 Particella: 44 - Subalterno 18 >
 CORSO VITTORIO EMANUELE III n. 67D piano: T;

Ultima Planimetria in atti

Data: 06/03/2013 - n. LT0032552 - Richiedente DE ANGELIS ANTONIO

Tot schede: 1 - Formato di acq.: A4(210x297) - Fatt. di scala: 1:1