

Dichiarazione protocollo n. del

Planimetria di u.i.u. in Comune di Roma

Via Roccapiora

civ. 44

Identificativi Catastali:

Sezione:

Foglio: 909

Particella: 575

Subalterno: 85

Compilata da:

Rongoni Massimo

Iscritto all'albo:

Geometri

Prov. Roma

N. 7903

Scheda n. 1


Scala 1:200

APPARTAMENTO PIANO QUARTO

Interno 11

scala B

H = mt. 2,75

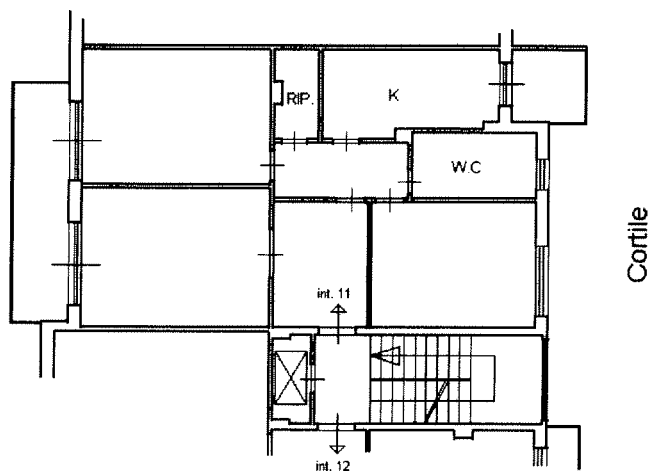

Distacco su via Roccapiora

