

Identificativi Catastali:

Sezione:

Foglio: 21

Particella: 27

Subalterno: 501

Compilata da:  
Perniconi Stefano

Iscritto all'albo:  
Geometri

Prov. Roma


N. 07738

Scheda n. 1

Scala 1:200


# ABITAZIONE

DISTACCO PART. 617

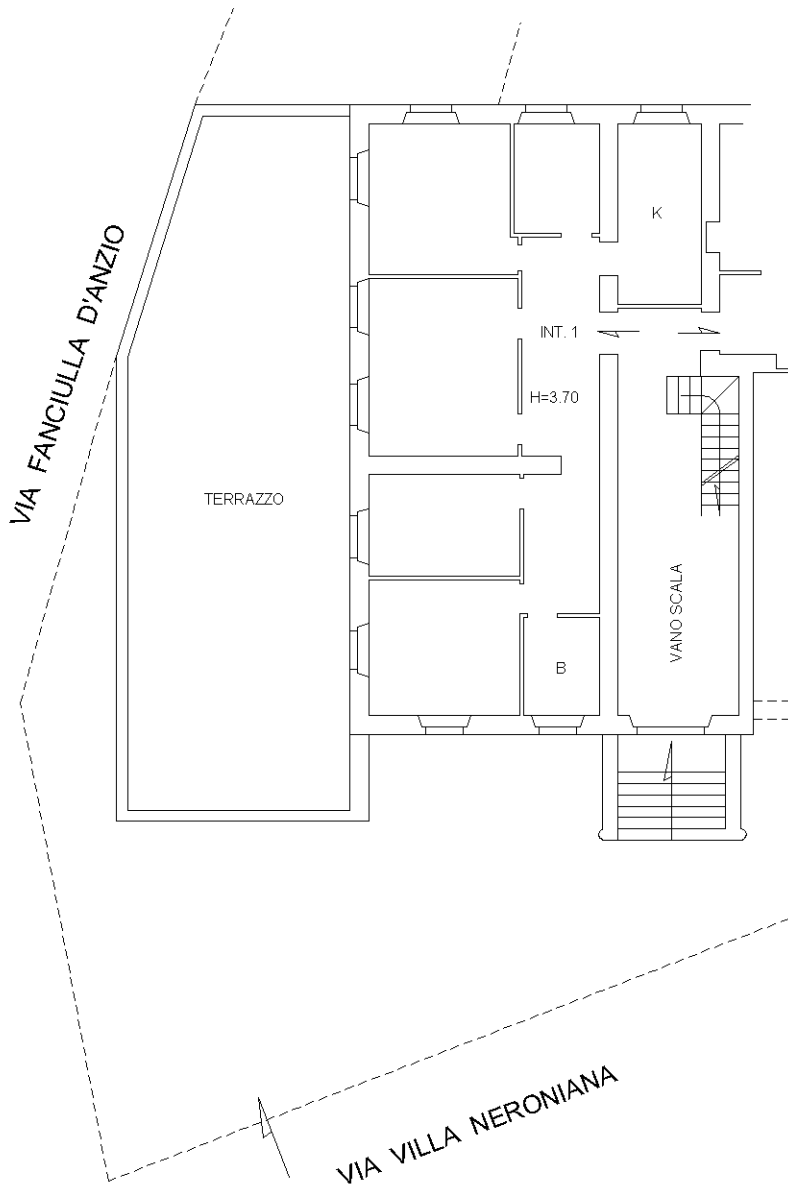

**PIANO TERRA**

H= 3.70

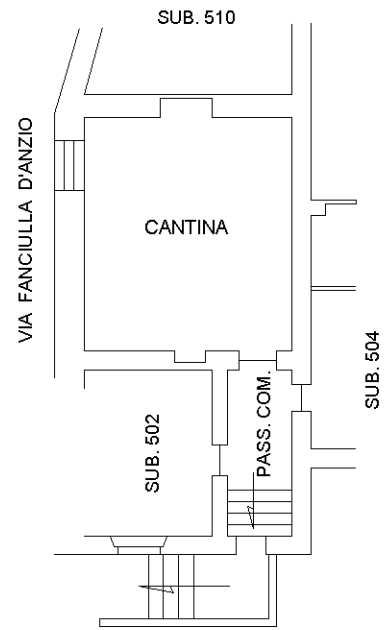

**PIANO S1**

H= 3.10

