

**Agenzia del Territorio
CATASTO FABBRICATI
Ufficio Provinciale di
Verona**

Dichiarazione protocollo n. _____ del _____

Planimetria di u.i.u. in Comune di Ronca'

Via Viola

civ. _____

Identificativi Catastali:

Sezione:

Foglio: 8

Particella: 1448

Subalterno: 9

Compilata da:
Sandrini Simone


Iscritto all'albo:
Geometri

Prov. Verona

N. 01991

Scheda n. 1

Scala 1:200

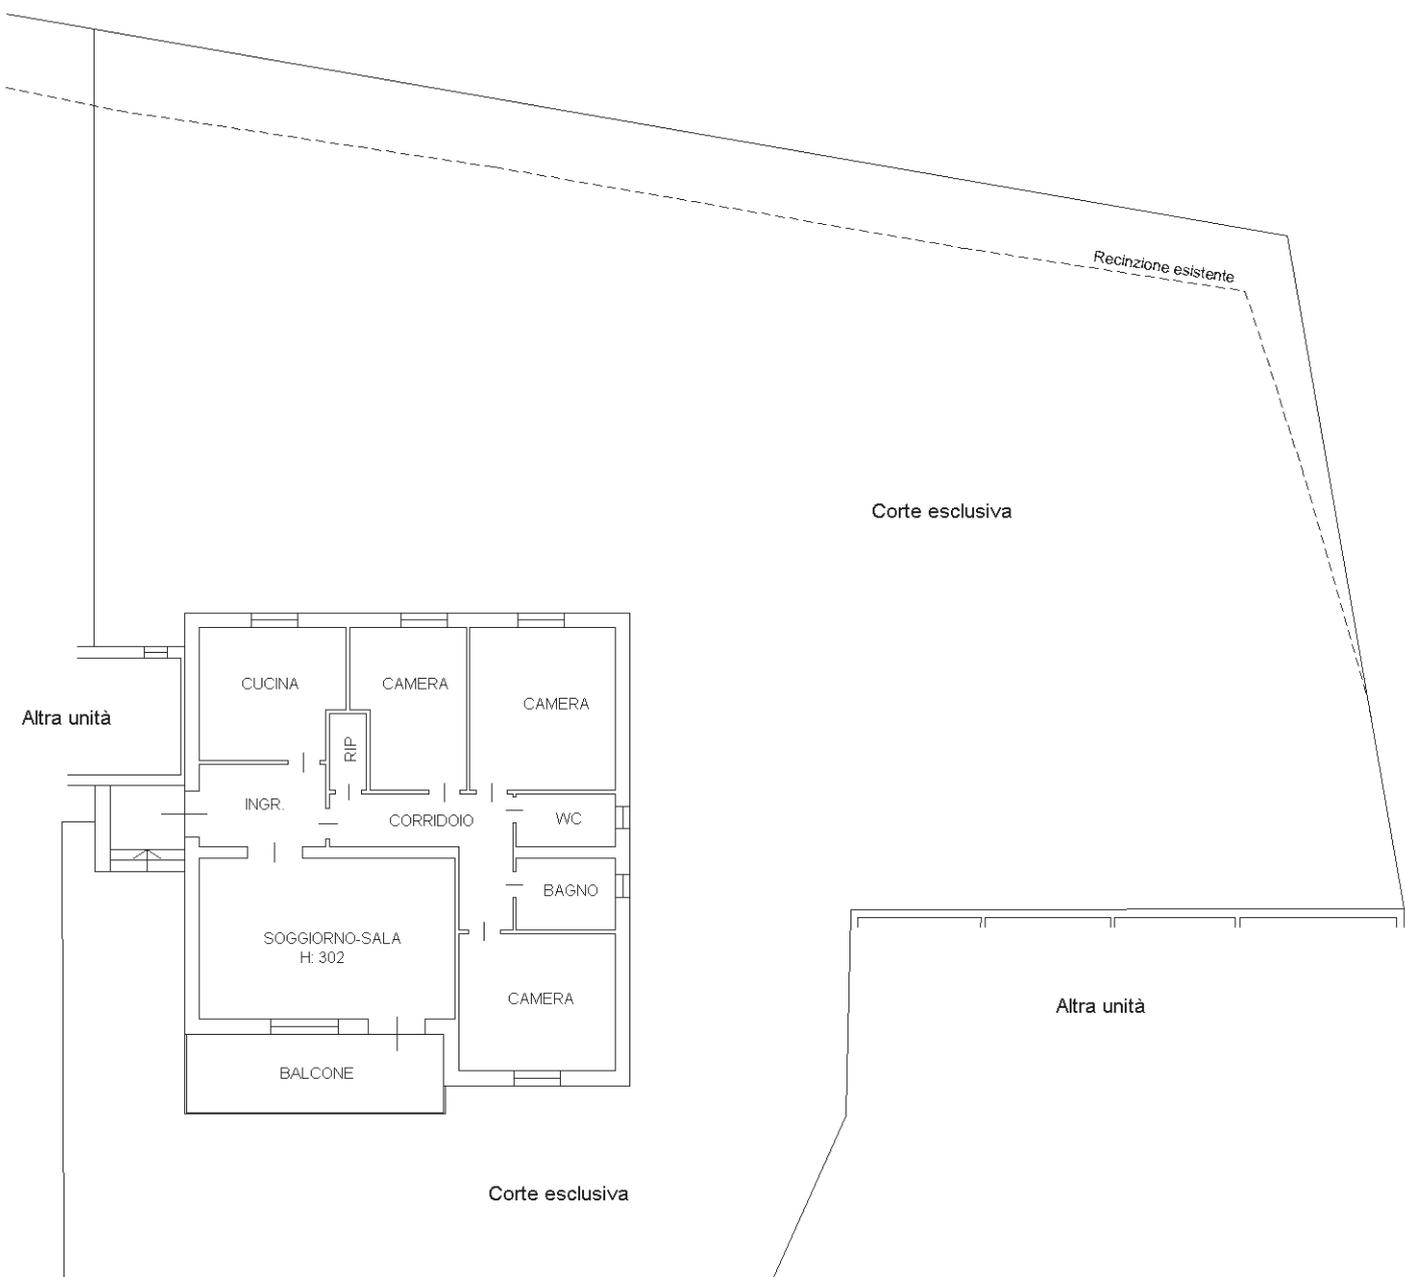

PIANO TERRA

