

ATTESTAZIONE DI CONFORMITA'

Ai sensi dell'art. 19 comma 14 della Legge 30 luglio 2010 n. 122 (G.U. n. 176 del 30/07/2010)

Il sottoscritto *geom. Gerardo Martino nato a Roscigno (Sa) il 15.02.1960* codice fiscale *MRT GRD 60B15 H564A*, iscritto al *Collegio dei Geometri* della provincia di *Salerno* al n. 2625 in qualità di Responsabile Tecnico della società **eFM S.p.A.** con sede legale in *Via Laurentina n. 455 - 00142 Roma*;

DICHIARA

che a seguito dell'incarico conferito alla società **eFM S.p.A.** ricevuto dalla **SIDIEF S.p.A.**, con sede legale in *Via degli Scialoja n. 20 -00196 Roma*, codice fiscale: *02627770155*, quest'ultima intestataria dell'immobile censito al *Catasto Fabbricati del Comune di Brescia (BS)* come segue:

Foglio	Particella	Sub	Indirizzo	Piano	Zona Censuaria	Categoria	Classe	Consistenza	Rendita Catastale
NCT/151	122	136	Via del Piave n. 62	T	2	A/2	6	4,5 vani	€ 813,42

PREMESSO

che a seguito di sopralluogo effettuato in data *27/01/2017* sono state riscontrate "lievi difformità" tra lo stato di fatto e la planimetria depositata in Catasto e in accordo a quanto indicato all'art. 3 comma e) della Circolare n. 2 del 09/07/2010 dell'Agenzia del Territorio prot. 36607, le difformità indicate non costituiscono obbligo di dichiarazione di variazione catastale ai sensi dell'art. 19, comma 14 L. 122/2010

ATTESTA

sulla base delle disposizioni vigenti in materia catastale, ai sensi dell'art. 19, comma 14 della Legge 30 luglio 2010 n. 122, la conformità allo stato di fatto dei dati catastali e delle planimetrie depositate in Catasto dell'immobile sopra individuato.

- Si allega planimetria catastale

Roma, 8 giugno 2017

eFM S.p.A.
 Il Responsabile Tecnico
 Geom. Gerardo Martino




**Agenzia del Territorio
CATASTO FABBRICATI
Ufficio Provinciale di
Brescia**

Dichiarazione protocollo n. BS0343962 del 10/12/2012

Planimetria di u.i.u. in Comune di Brescia

Viale Del Piave

civ. 62

Identificativi Catastali:

Sezione: NCT

Foglio: 151

Particella: 122

Subalterno: 136

Compilata da:
Sbaraini Giuseppe

Iscritto all'albo:
Geometri


Prov. Brescia

N. 2426

Scheda n. 1

Scala 1:200

PIANO TERRA O RIALZATO

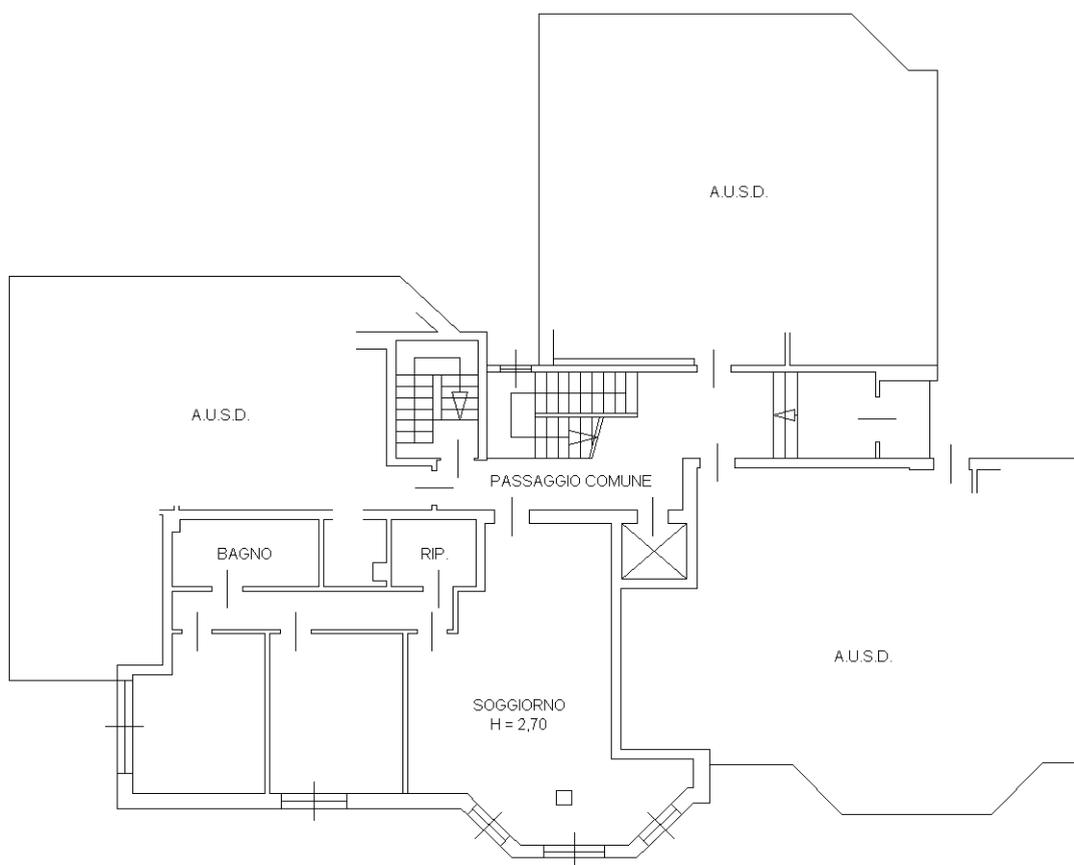

Catasto dei Fabbricati - Situazione al 02/09/2015 - Comune di BRESCIA (B157) - < Sez.Urb.: NCT - Foglio: 151 - Particella: 122 - Subalterno: 136 >
VIALE DEL PIAVE n. 62 piano: T;

10 metri

Ultima planimetria in atti