


**Agenzia del Territorio  
CATASTO FABBRICATI  
Ufficio Provinciale di  
Brescia**

Dichiarazione protocollo n. <b>BS0343962</b> del <b>10/12/2012</b>	
Planimetria di u.i.u. in Comune di Brescia	
Viale Del Piave	civ. 62
Identificativi Catastali:	Compilata da: Sbaraini Giuseppe
Sezione: NCT	Iscritto all'albo: Geometri
Foglio: 151	Prov. Brescia
Particella: 122	N. 2426
Subalterno: 136	

Scheda n. 1      Scala 1:200

## PIANO TERRA O RIALZATO

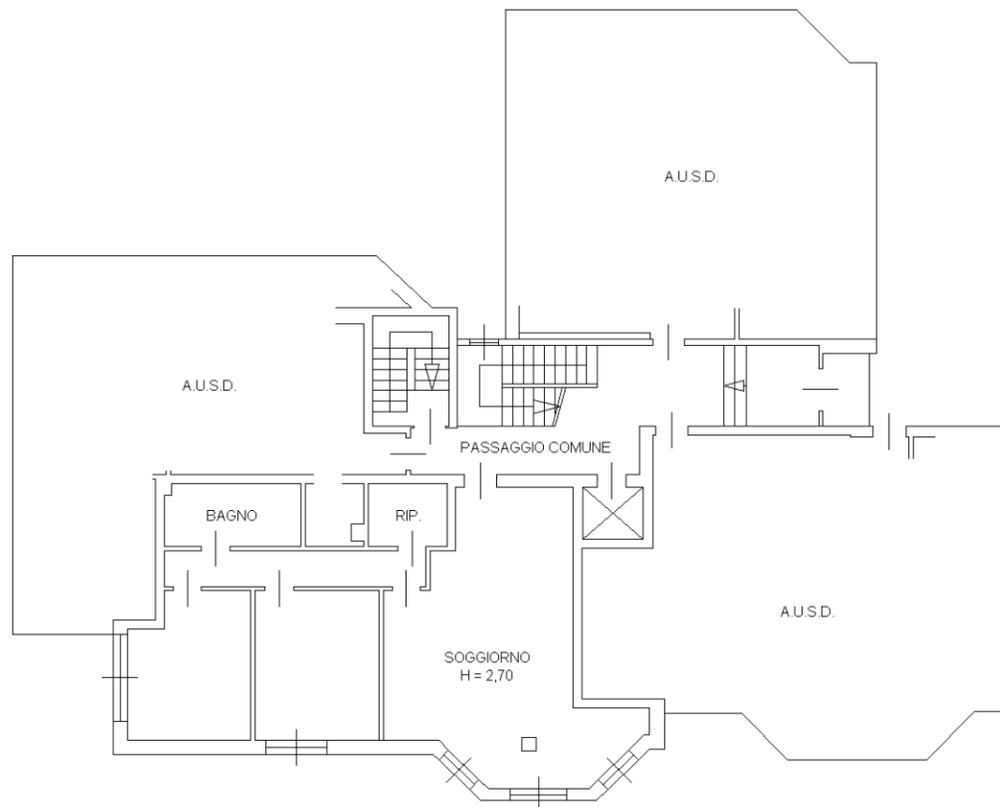

**N**



10 metri

Catasto dei Fabbricati - Situazione al 22/05/2013 - Comune di BRESCIA (B157) - < Sez. Urb.: NCT - Foglio: 151 - Particella: 122 - Subalterno: 136 >  
VIALE DEL PIAVE n. 62 piano: T;