

Agenzia delle Entrate
CATASTO FABBRICATI
 Ufficio provinciale di
Pesaro


Dichiarazione protocollo n. PS0126195 del 21/11/2013
 Planimetria di u.i.u. in Comune di Pesaro
 Viale Trieste civ. 377

Identificativi Catastali:
 Sezione:
 Foglio: 20
 Particella: 84
 Subalterno: 3

Compilata da:
 Cocon Walter
 Iscritto all'albo:
 Geometri
 Prov. Pesaro N. 1216

Scheda 18 Scala 1: 500

PLANIMETRIA GENERALE
 PIANO TERRA

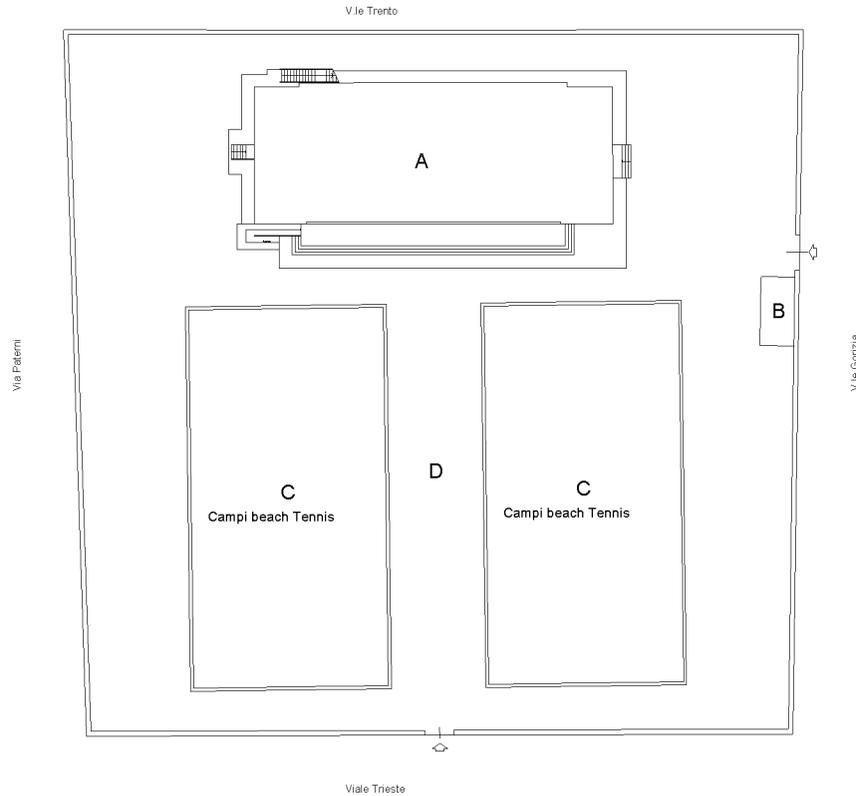

LEGENDA:

- A) - Palestra P.T. - P.1°
- B) - Centrale Termica
- C) - Campi da Beach Tennis
- D) - Corte (verde, viali, area giochi bambini, relax, zone passaggi)



Ultima planimetria in atti
 Data: 05/06/2018 n. T309468 - Richiedente: TRM/SFN65M60F839E
 Totale schede: 2 - Formato di acquisizione: A3(297x420) - Formato stampa richiesto: A4(210x297)

**Agenzia delle Entrate
CATASTO FABBRICATI**
Ufficio provinciale di
Pesaro

Dichiarazione protocollo n. PS0126195 del 21/11/2013
Planimetria di u.i.u. in Comune di Pesaro
Viale Trieste civ. 377

Identificativi Catastali:
Sezione:
Foglio: 20
Particella: 84
Subalterno: 3


Compilata da:
Cocon Walter
Iscritto all'albo:
Geometri
Prov. Pesaro N. 1216

Scheda n. 202 Soala 1: 200


Ultima planimetria in atti

Data: 05/06/2018 n. T309468 - Richiedente: TRM5FN65M60F839E


Totale schede: 2 - Formato di acquisizione: A3(297x420) - Formato stampa richiesto: A4(210x297)

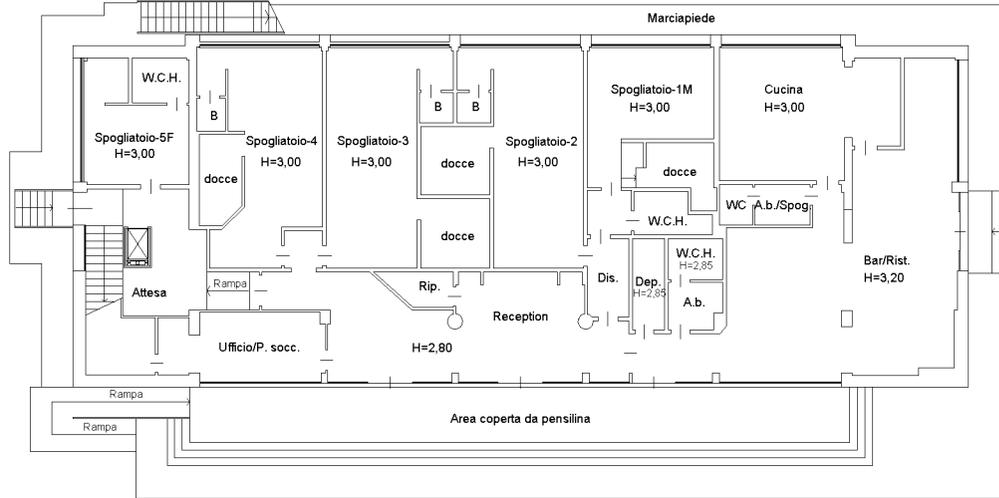

PIANO TERRA
(edificio A - Palestra)

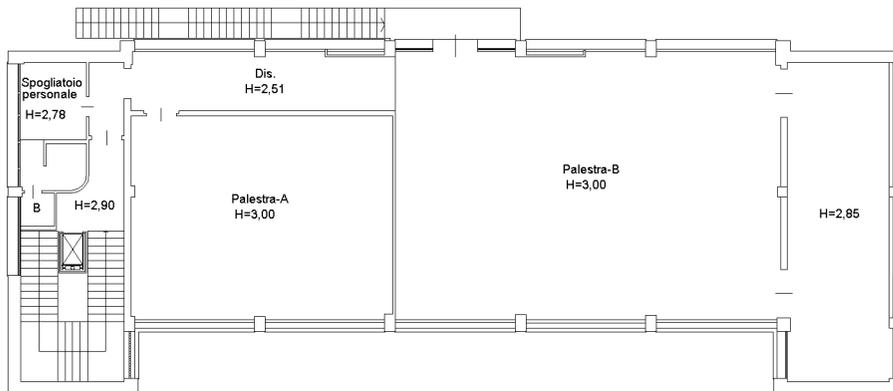

PIANO PRIMO
(edificio A - Palestra)

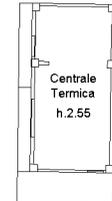

PIANO TERRA
(edificio B - Centrale Termica)

V.le Gorizia



inver 01

Agenzia delle Entrate
CATASTO FABBRICATI
Ufficio provinciale di
Pesaro

Dichiarazione protocollo n. PS0126195 del 21/11/2013
Planimetria di u.i.u. in Comune di Pesaro
Viale Trieste civ. 385

Identificativi Catastali:
Sezione:
Foglio: 20
Particella: 731
Subalterno: 2

Compilata da:
Cocon Walter
Iscritto all'albo:
Geometri
Prov. Pesaro N. 1216


Scheda 18 Soala 1: 500

Ultima planimetria in atti

Data: 05/06/2018 n. T309465 - Richiedente: TRM/SFN65M60F839E

Totale schede: 2 - Formato di acquisizione: A3(297x420) - Formato stampa richiesto: A4(210x297)

PLANIMETRIA GENERALE
PIANO TERRA

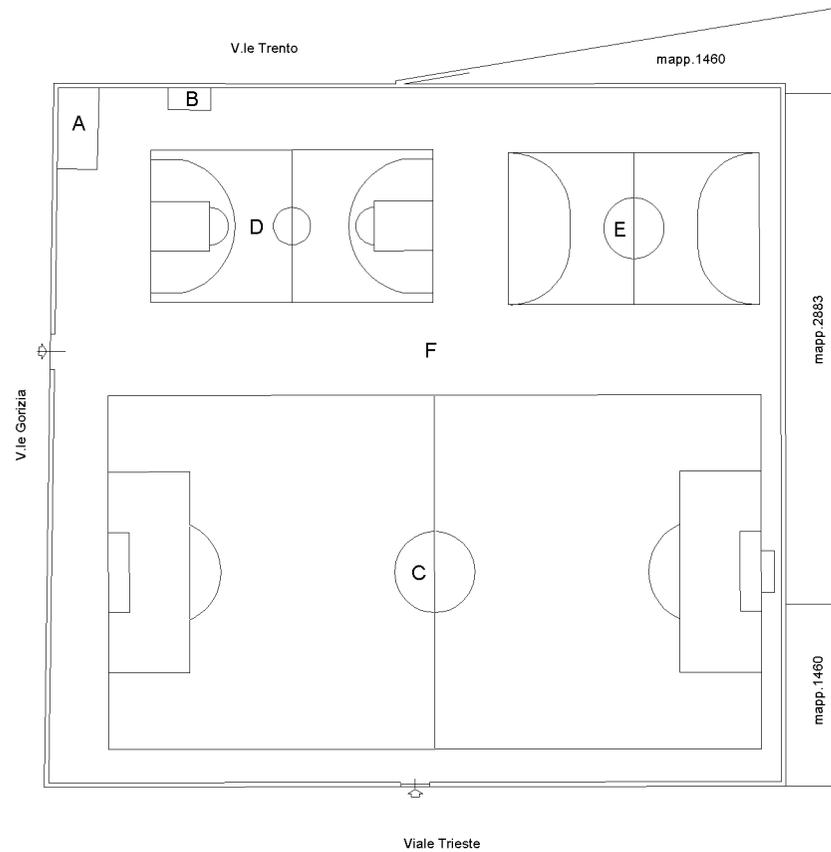

LEGENDA:

- A) - Locale Spogliatoi e servizi igienici
- B) - Locale Tecnico
- C) - Campo da calcio a 8
- D) - Campo da pallacanestro
- E) - Campo da calcio a 5
- F) - Corte (verde e camminamenti)



**Agenzia delle Entrate
CATASTO FABBRICATI
Ufficio Provinciale di
Pesaro**

Dichiarazione protocollo n. PS0126195 del 21/11/2013

Planimetria di u.i.u. in Comune di Pesaro

Viale Trieste

civ. 385

Identificativi Catastali:

Sezione:

Foglio: 20

Particella: 731

Subalterno: 2

Compilata da:

Cocon Walter

Iscritto all'albo:

Geometri


Prov. Pesaro

N. 1216

Scheda n. 2

Scala 1:200

PIANO TERRA

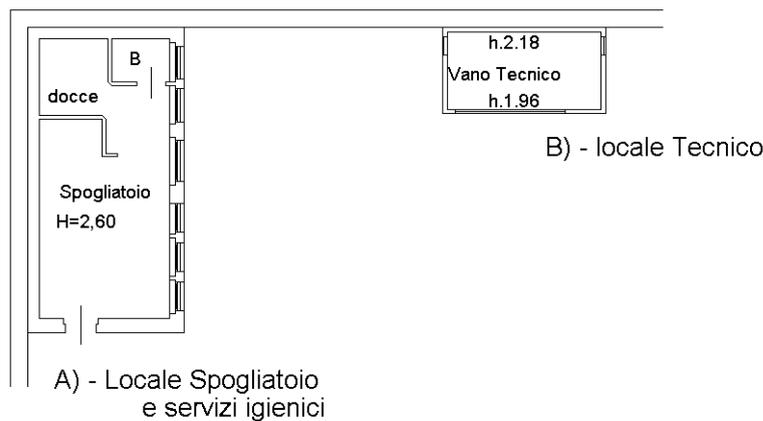

Ultima planimetria in atti

Agenzia del Territorio
CATASTO FABBRICATI
Ufficio provinciale di
Pesaro

Dichiarazione protocollo n. PS0083993 del 10/06/2010
Planimetria di u.i.u. in Comune di Pesaro
Viale Trieste civ. 234


Identificativi Catastali:
Sezione:
Foglio: 20
Particella: 6
Subalterno: 1

Compilata da:
Proietti Fabrizio
Iscritto all'albo:
Geometri
Prov. L' Aquila N. 1635

Scheda n. 1 Scala 1: 500

PLANIMETRIA GENERALE

PIANO TERRA

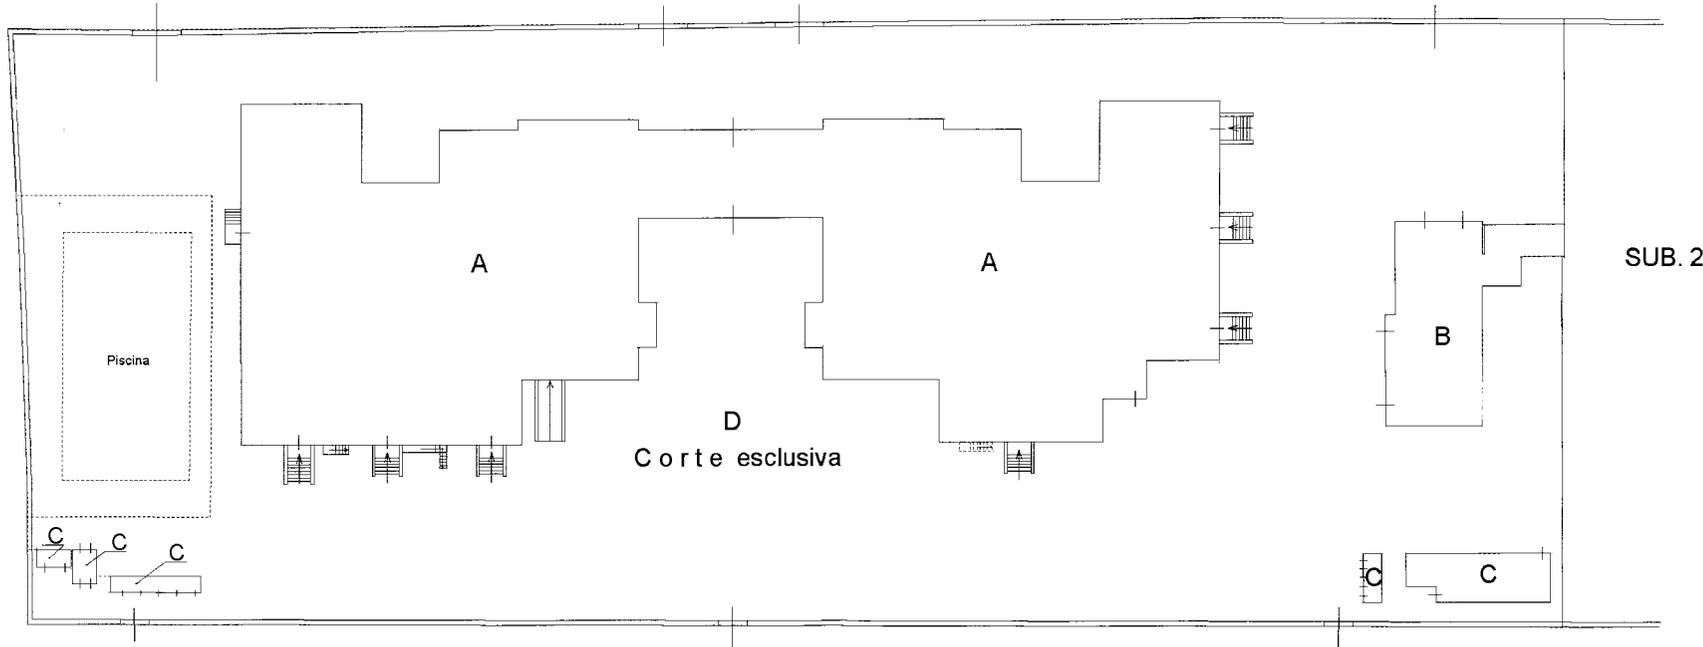

LEGENDA :

- A) - Colonia Marina, Servizi e locali tecnici
- B) - Alloggio con servizi.
- C) - Locali Accessori.
- D) - Corte esclusiva

Ultima planimetria in atti
Data: 05/06/2018
Totale schede: 13
n. T305235 - Richiedente: TRMSFN65M60F839E
Formato di acquisizione: A3(297x420) - Formato stampa richiesto: A4(210x297)

**Agenzia del Territorio
CATASTO FABBRICATI
Ufficio provinciale di
Pesaro**


Dichiarazione protocollo n. PS0083993 del 10/06/2010
Planimetria di u.i.u. in Comune di Pesaro
Viale Trieste civ. 234

Identificativi Catastali:
Sezione:
Foglio: 20
Particella: 6
Subalterno: 1

Compilata da:
Proietti Fabrizio
Iscritto all'albo:
Geometri
Prov. L' Aquila N. 1635

Scheda n. 2 Scala 1: 200

**PIANO TERRA
A) Colonia Marina
(Uffici con Servizi)**

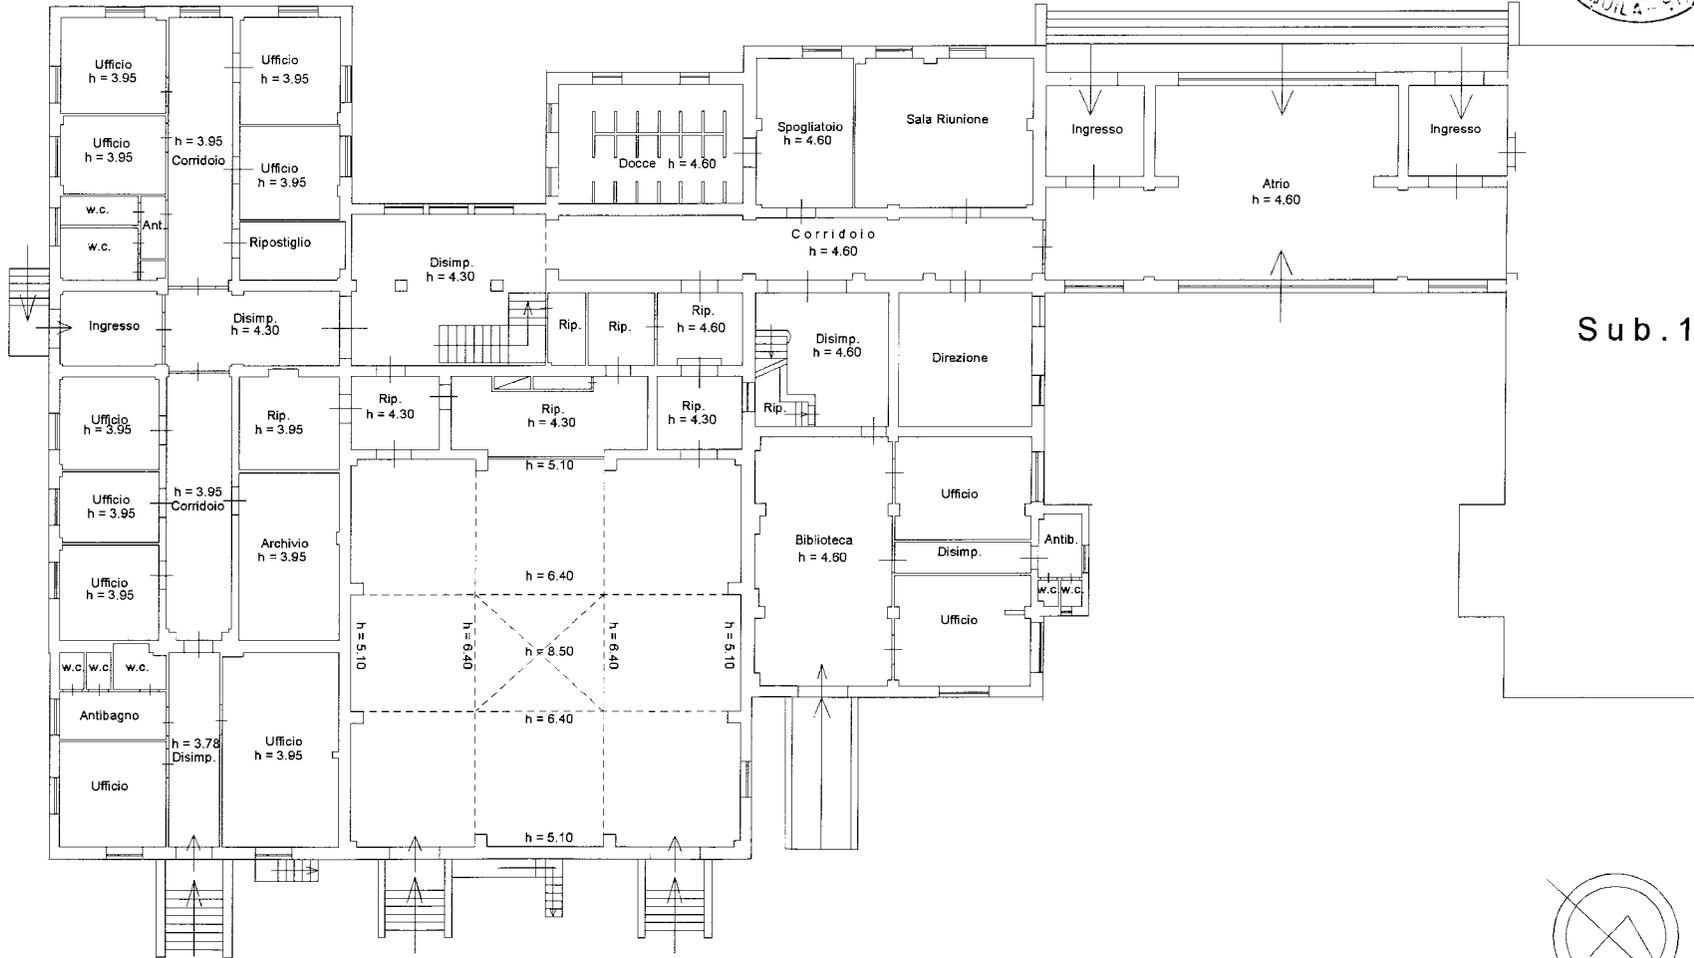

Sub. 1

metri 01

Ultima planimetria in atti
Data: 05/06/2018
Formato di acquisizione: A3(297x420) - Formato stampa richiesto: A4(210x297)

Agenzia del Territorio
CATASTO FABBRICATI
Ufficio provinciale di
Pesaro

Dichiarazione protocollo n. PS0083993 del 10/06/2010
Planimetria di u.i.u. in Comune di Pesaro
Viale Trieste oiv. 234


Identificativi Catastali:
Sezione:
Foglio: 20
Particella: 6
Subalterno: 1

Compilata da:
Proietti Fabrizio
Iscritto all'albo:
Geometri
Prov. L' Aquila N. 1635

Scheda n. 3 Scala 1: 200


PIANO TERRA

A) Colonia Marina
(Uffici con Servizi)

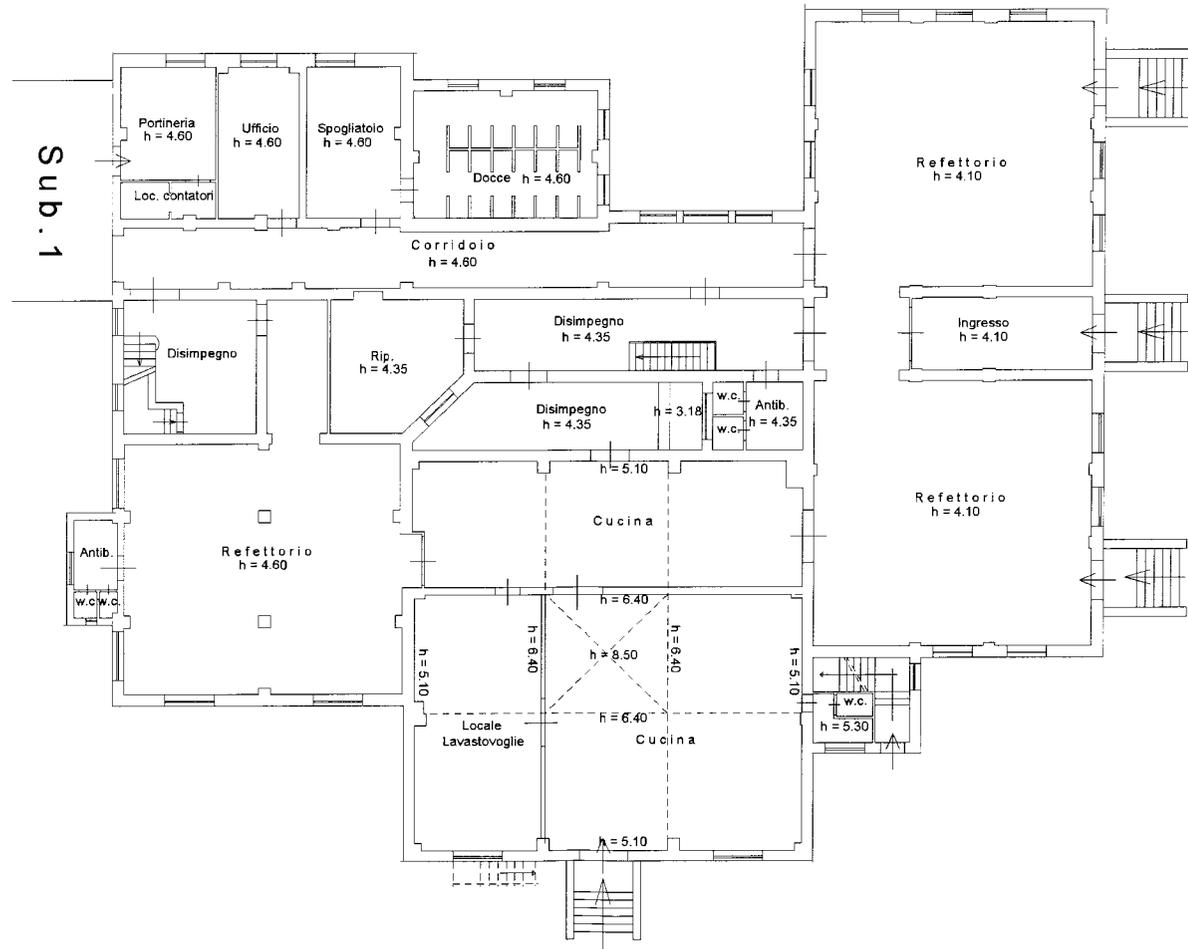

Sub. 1

Ultima planimetria in atti
Data: 05/06/2018 n. T305235 - Richiedente: TRM/SFN65M60F839E
Totale schede: 13 Formato di acquisizione: A3(297x420) - Formato stampa richiesto: A4(210x297)

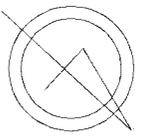

Agenzia del Territorio
CATASTO FABBRICATI
Ufficio provinciale di
Pesaro

Dichiarazione protocollo n. PS0083993 del 10/06/2010
Planimetria di u.i.u. in Comune di Pesaro
Viale Trieste civ. 234

Identificativi Catastali:
Sezione:
Foglio: 20
Particella: 6
Subalterno: 1

Compilata da:
Proietti Fabrizio
Iscritto all'albo:
Geometri
Prov. L' Aquila N. 1635

Scheda n. 4 Scala 1: 200

Ultima planimetria in atti

Data: 05/06/2018 n. T305235 - Richiedente: TRMSFN65M60F839E


Totale schede: 13 Formato di acquisizione: A3(297x420) - Formato stampa richiesto: A4(210x297)

PIANO PRIMO

A) Colonia Marina



Sub. 1

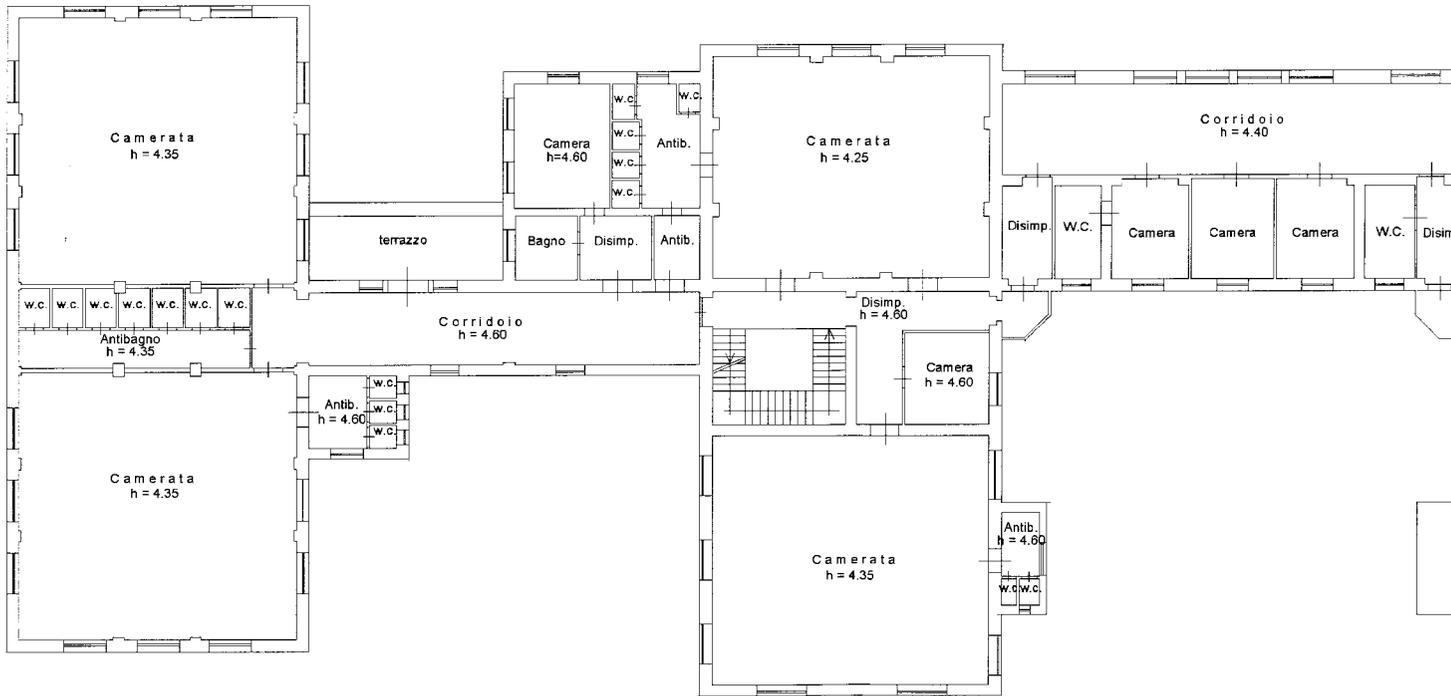

Agenzia del Territorio
CATASTO FABBRICATI
Ufficio provinciale di
Pesaro

Dichiarazione protocollo n. PS0083993 del 10/06/2010
Planimetria di u.i.u. in Comune di Pesaro
Viale Trieste civ. 234

Identificativi Catastali:
Sezione:
Foglio: 20
Particella: 6
Subalterno: 1

Compilata da:
Proietti Fabrizio
Iscritto all'albo:
Geometri
Prov. L' Aquila N. 1635

Scheda n. 5 Scala 1: 200




Ultima planimetria in atti

Data: 05/06/2018

Totale schede: 13

Richiedente: TRMSFN65M60F839E
Formato di acquisizione: A3(297x420) - Formato stampa richiesto: A4(210x297)

PIANO PRIMO
A) Colonia Marina

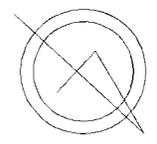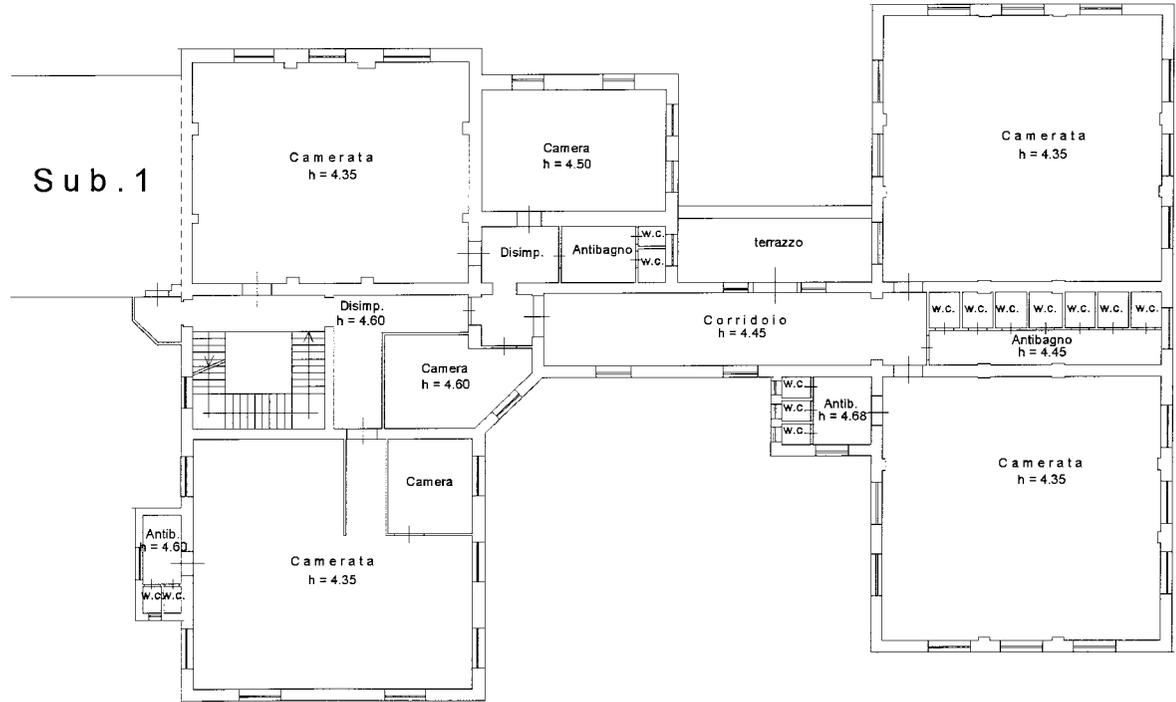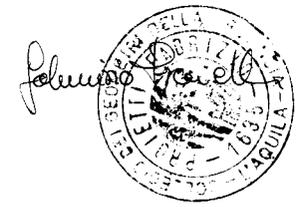

metri 01

Agenzia del Territorio
CATASTO FABBRICATI
Ufficio provinciale di
Pesaro

Dichiarazione protocollo n. PS0083993 del 10/06/2010
Planimetria di u.i.u. in Comune di Pesaro
Viale Trieste civ. 234


Identificativi Catastali:
Sezione:
Foglio: 20
Particella: 6
Subalterno: 1

Compilata da:
Proietti Fabrizio
Iscritto all'albo:
Geometri
Prov. L' Aquila N. 1635


Scheda n. 6 Scala 1: 200



PIANO SECONDO
A) Colonia Marina

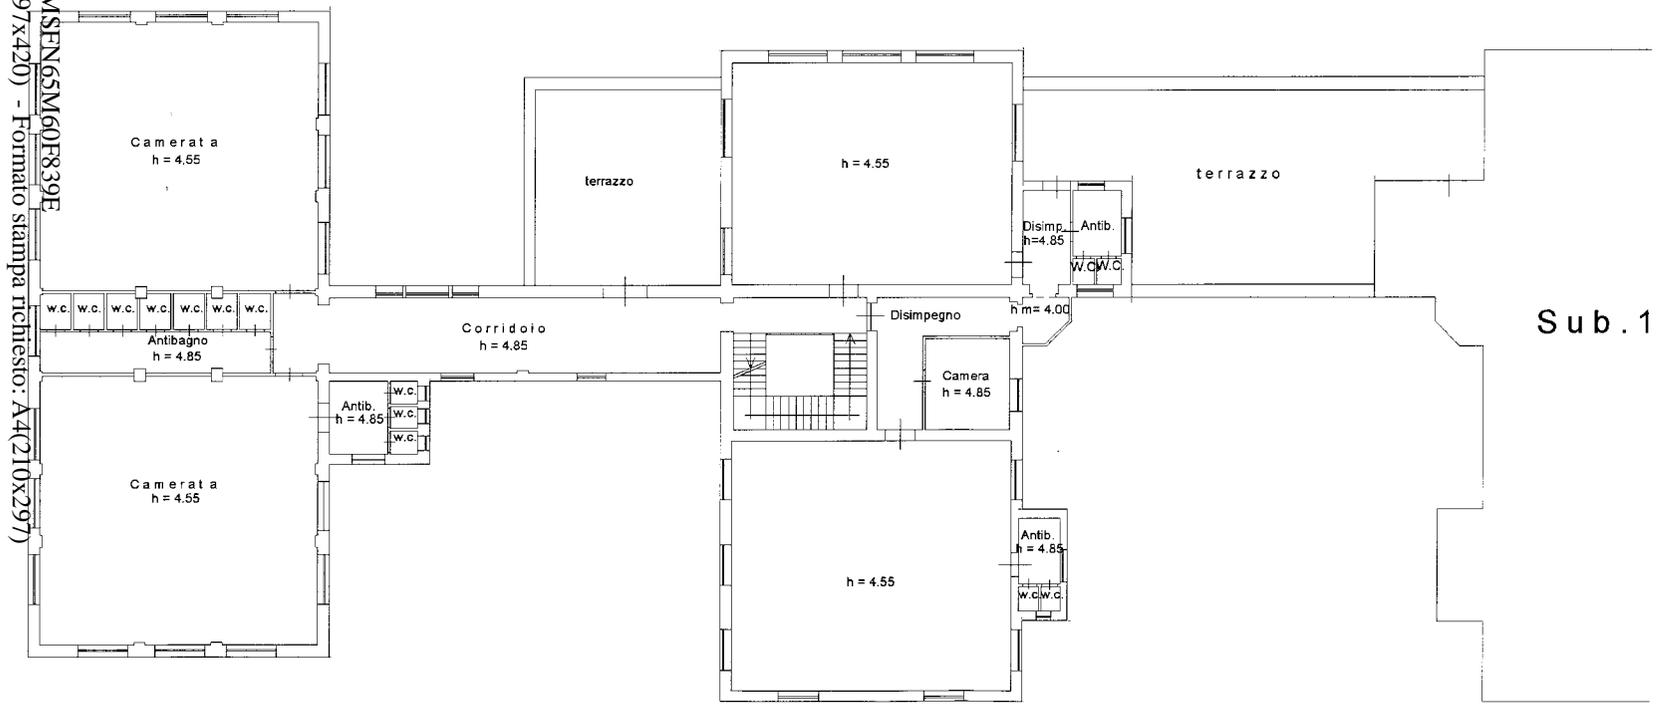

Sub. 1

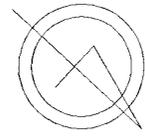

Ultima planimetria in atti
Data: 05/06/2018
Totale schede: 13
Formato di acquisizione: A3(297x420) - Formato stampa richiesto: A4(210x297)

**Agenzia del Territorio
CATASTO FABBRICATI**
Ufficio provinciale di
Pesaro

Dichiarazione protocollo n. PS0083993 del 10/06/2010
Planimetria di u.i.u. in Comune di Pesaro
Viale Trieste civ. 234


Identificativi Catastali:
Sezione:
Foglio: 20
Particella: 6
Subalterno: 1

Compilata da:
Proietti Fabrizio
Iscritto all'albo:
Geometri
Prov. L' Aquila N. 1635

Scheda n. 7
Scala 1: 200

PIANO SECONDO

A) Colonia Marina

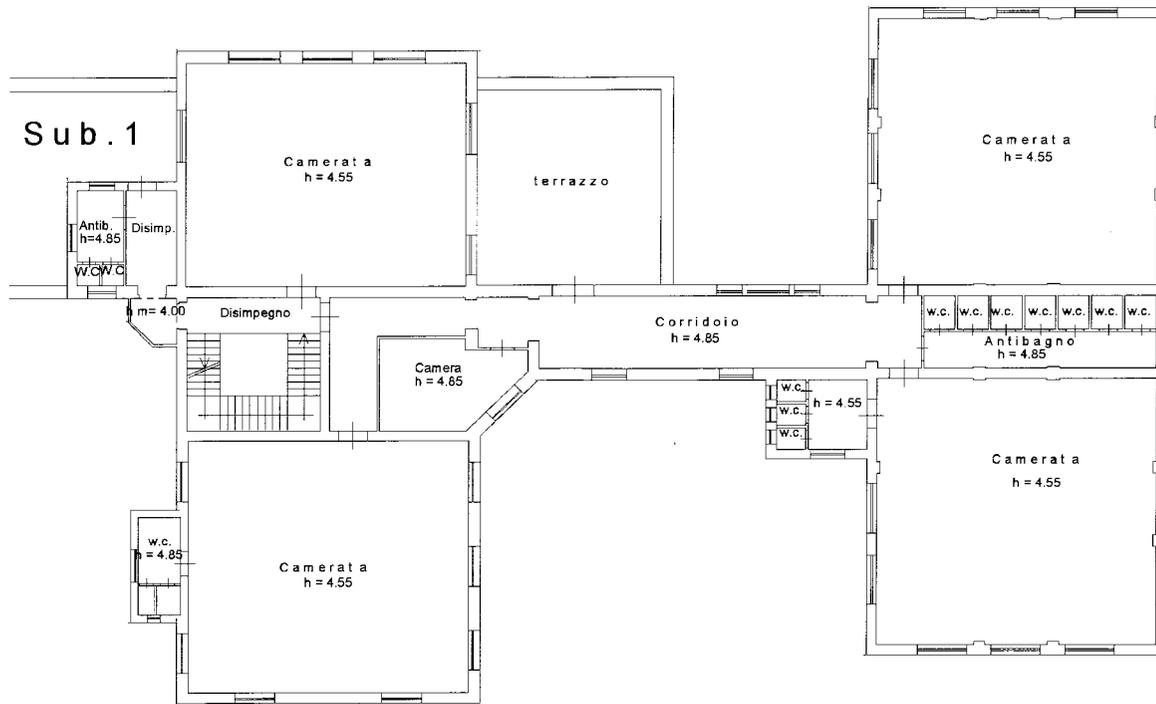

Sub. 1

Camerata
h=4.55

terrazzo

Camerata
h=4.55

Antib
h=4.85

Disimp.

W.C.

W.C.

m=4.00

Disimpegno

Camera
h=4.85

Corridoio
h=4.85

W.C.

W.C.

W.C.

W.C.

W.C.

W.C.

W.C.

W.C.

Antibagno
h=4.85

W.C.
h=4.55


W.C.

W.C.

Camerata
h=4.55

w.c.
= 4.85

Camerata
h=4.55

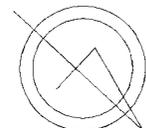

**Agenzia del Territorio
CATASTO FABBRICATI
Ufficio provinciale di
Pesaro**

Dichiarazione protocollo n. PS0083993 del 10/06/2010
Planimetria di u.i.u. in Comune di Pesaro
Viale Trieste oiv. 234




Identificativi Catastali:
Sezione:
Foglio: 20
Particella: 6
Subalterno: 1

Compilata da:
Proietti Fabrizio
Iscritto all'albo:
Geometri
Prov. L' Aquila N. 1635

Scheda n. 8
Scala 1: 200

PIANO TERZO

A) Colonia Marina

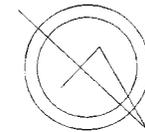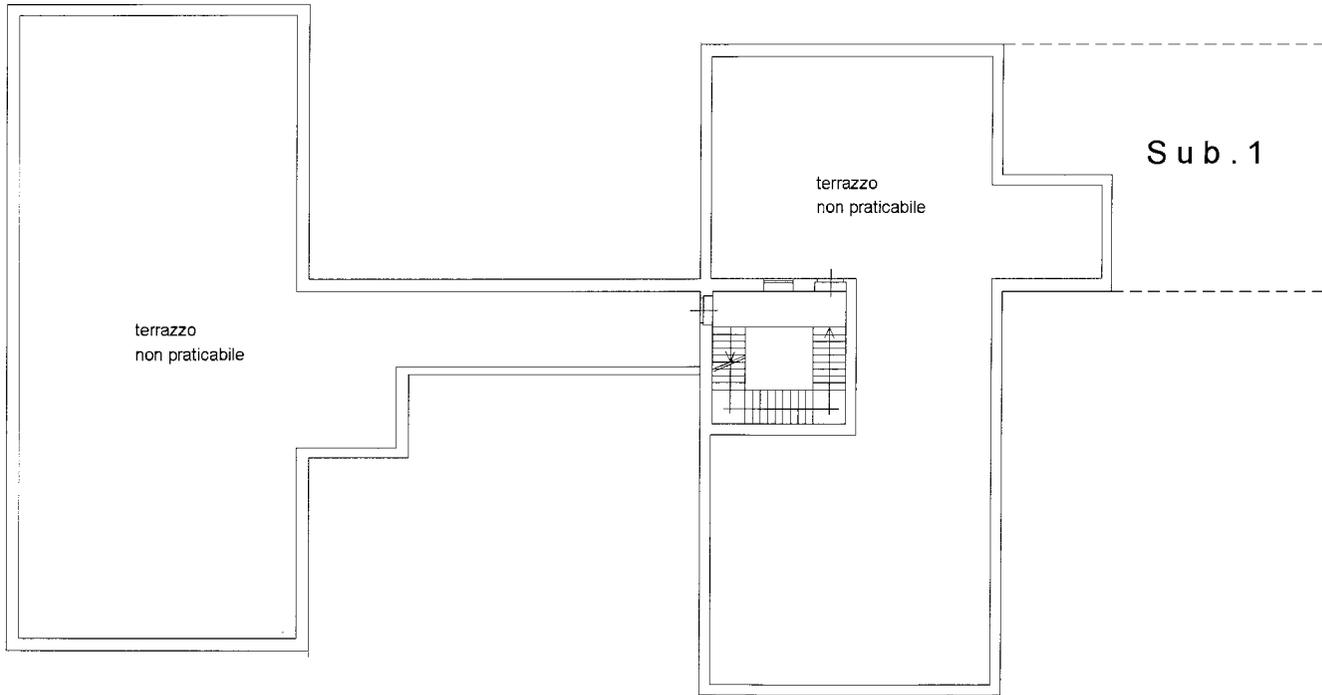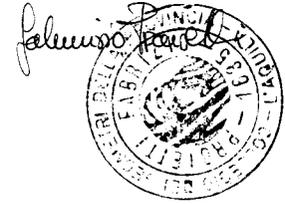

* Scala originale non disponibile. *

Ultima planimetria in atti

Data: 05/06/2018 - n. T305235 - Richiedente: TRMSFN65M60F839E

Totale schede: 13 - Formato di acquisizione: A3(297x420) - Formato stampa richiesto: A4(210x297)

Agenzia del Territorio
CATASTO FABBRICATI
Ufficio provinciale di
Pesaro

Dichiarazione protocollo n. PS0083993 del 10/06/2010
Planimetria di u.i.u. in Comune di Pesaro
Viale Trieste civ. 234



Identificativi Catastali:
Sezione:
Foglio: 20
Particella: 6
Subalterno: 1

Compilata da:
Proietti Fabrizio
Iscritto all'albo:
Geometri
Prov. L' Aquila N. 1635

Scheda n. 9 Scala 1: 200

PIANO TERZO

A) Colonia Marina

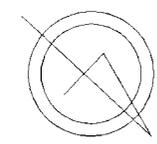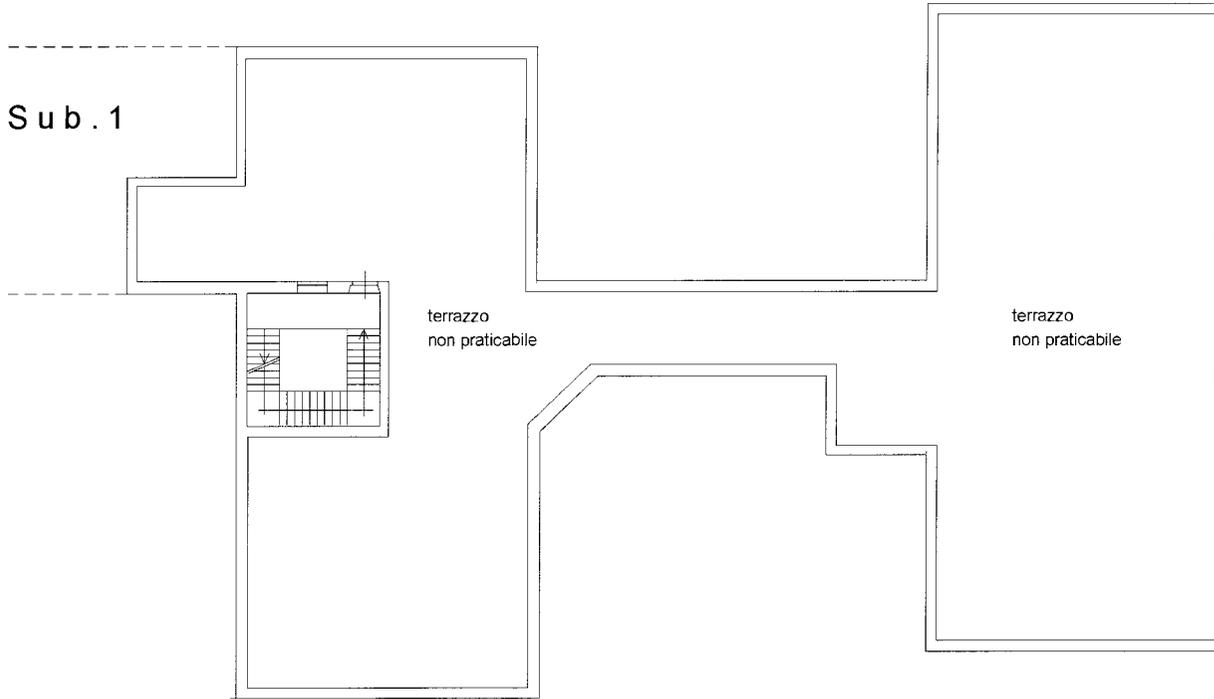

* Scala originale non disponibile. *

Ultima planimetria in atti

Data: 05/06/2018 n. T305235 - Richiedente: TRMSFN65M60F839E

Totale schede: 13 Formato di acquisizione: A3(297x420) - Formato stampa richiesto: A4(210x297)

**Agenzia del Territorio
CATASTO FABBRICATI**
Ufficio provinciale di
Pesaro

Dichiarazione protocollo n. PS0083993 del 10/06/2010
Planimetria di u.i.u. in Comune di Pesaro
Viale Trieste oiv. 234

Identificativi Catastali:
Sezione:
Foglio: 20
Particella: 6
Subalterno: 1

Compilata da:
Proietti Fabrizio
Iscritto all'albo:
Geometri
Prov. L' Aquila N. 1635

Scheda n. 10 Scala 1:200



Ultima planimetria in atti

Data: 05/06/2018 n. T305235 - Richiedente: TRMSFN65M60F839E

Totale schede: 13 Formato di acquisizione: A3(297x420) - Formato stampa richiesto: A4(210x297)

PIANO SEMINTERRATO

A) Colonia Marina (Servizi e Locali Tecnici)

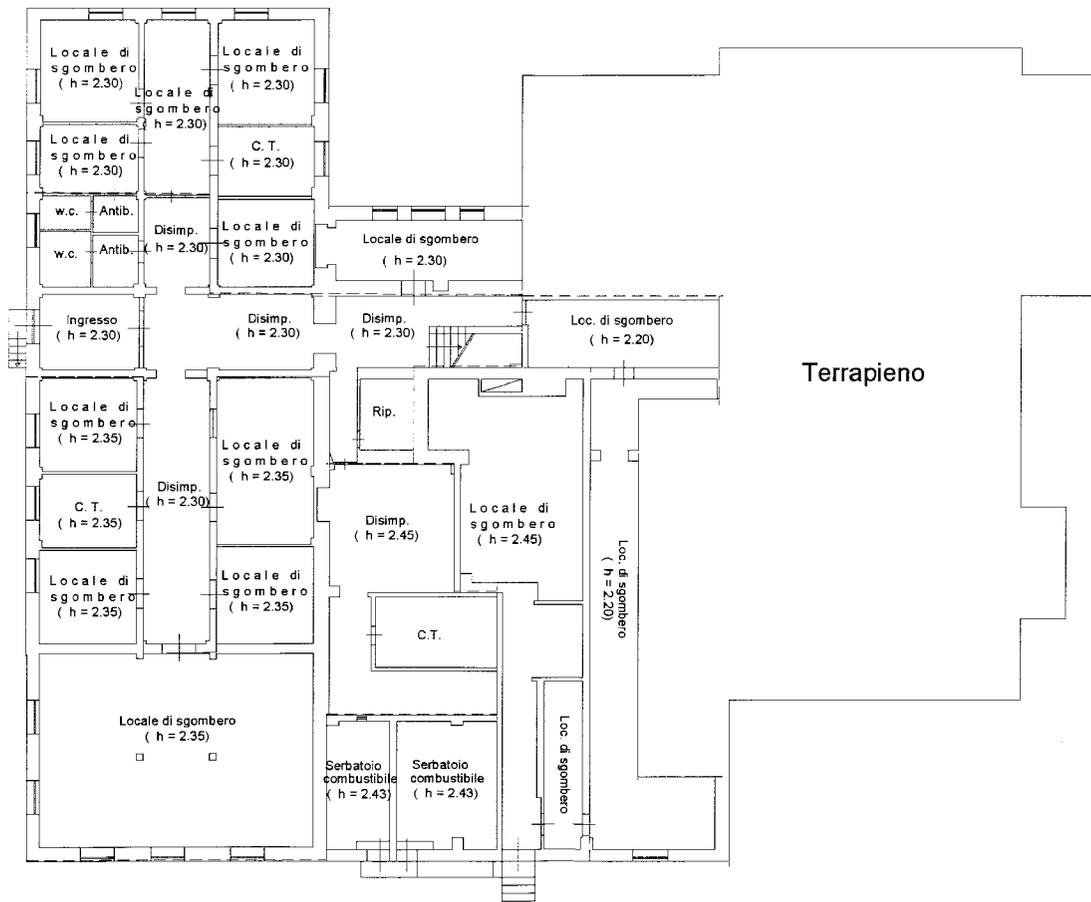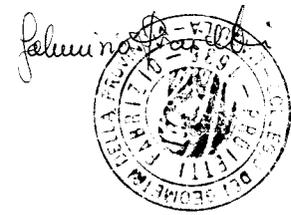

metri 01

Agenzia del Territorio
CATASTO FABBRICATI
Ufficio provinciale di
Pesaro

Dichiarazione protocollo n. PS0083993 del 10/06/2010
Planimetria di u.i.u. in Comune di Pesaro
Viale Trieste civ. 234


Identificativi Catastali:
Sezione:
Foglio: 20
Particella: 6
Subalterno: 1

Compilata da:
Proietti Fabrizio
Iscritto all'albo:
Geometri
Prov. L' Aquila N. 1635

Scheda n. 11 Scala 1: 200

PIANO SEMINTERRATO

A) Colonia Marina
(Servizi e Locali Tecnici)

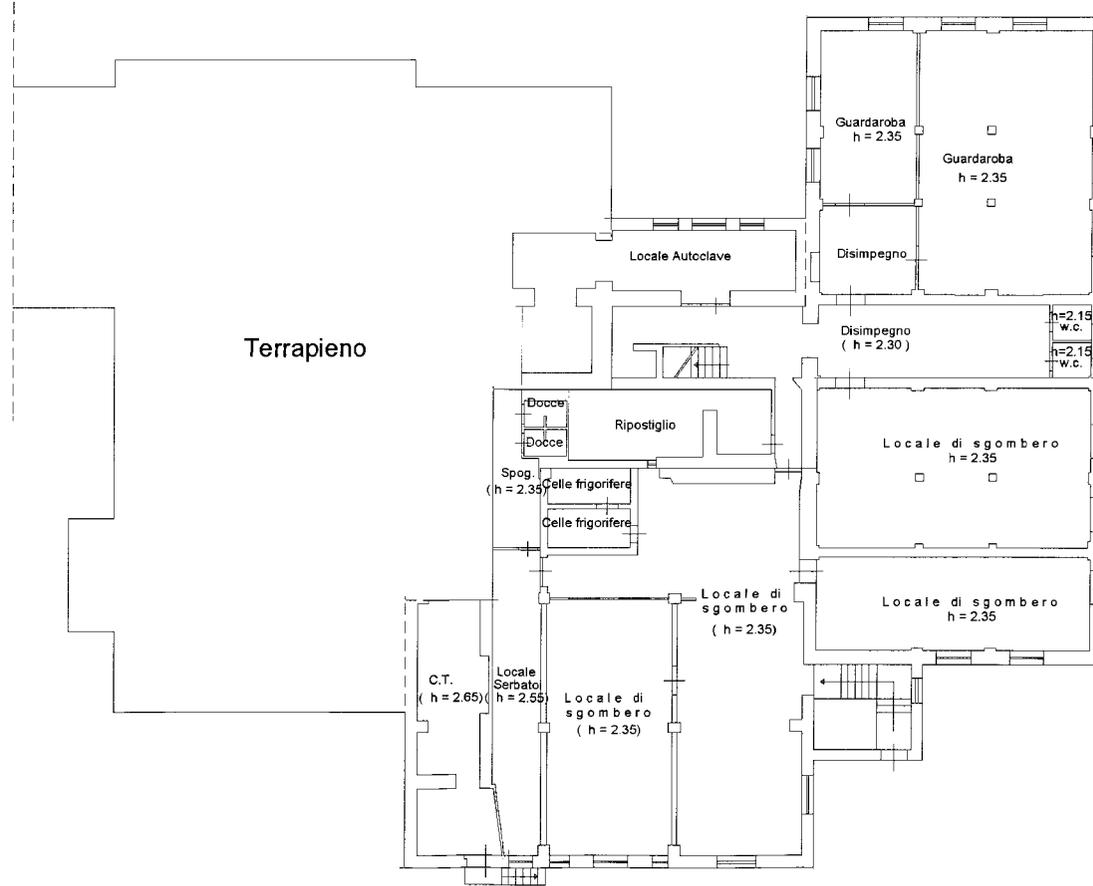

Ultima planimetria in atti
Data: 05/06/2018
Totale schede: 13

n. T305235 - Richiedente: TRMSFN65M60F839E
Formato di acquisizione: A3(297x420) - Formato stampa richiesto: A4(210x297)

**Agenzia del Territorio
CATASTO FABBRICATI
Ufficio provinciale di
Pesaro**

Dichiarazione protocollo n. PS0083993 del 10/06/2010
 Planimetria di u.i.u. in Comune di Pesaro
 Viale Trieste oiv. 234


Identificativi Catastali:
 Sezione:
 Foglio: 20
 Particella: 6
 Subalterno: 1

Compilata da:
 Proietti Fabrizio
 Iscritto all'albo:
 Geometri
 Prov. L' Aquila N. 1635


Scheda n. 12 Scala 1: 200




B) Alloggio con servizi

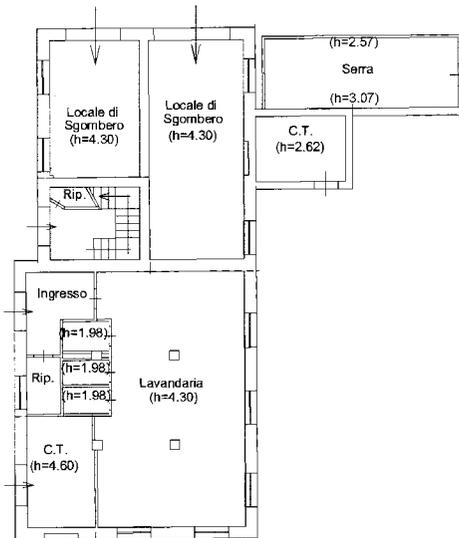


PIANO TERRA

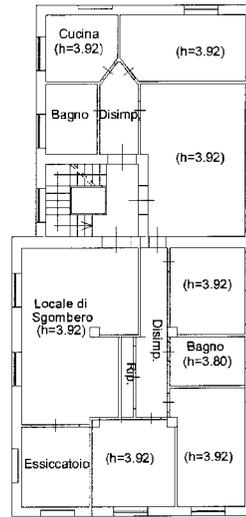


PIANO PRIMO

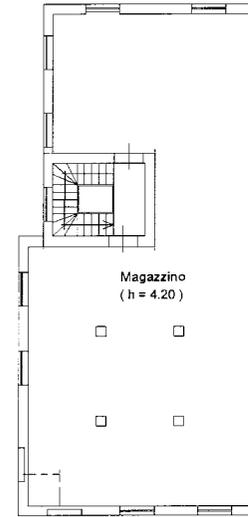

PIANO SECONDO

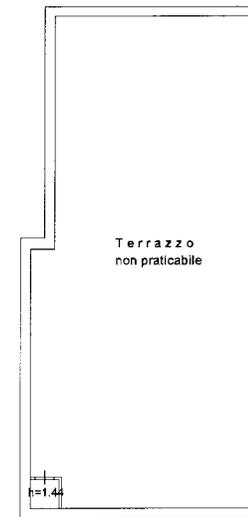

PIANO TERZO

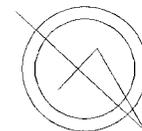

Ultima planimetria in atti
 Data: 05/06/2018
 Totale schede: 13
 Scheda n. 12 in atti
 n. T305235 - Richiedente: TRMSFN65M60F839E
 Formato di acquisizione: A3(297x420) - Formato stampa richiesto: A4(210x297)

Agenzia del Territorio
CATASTO FABBRICATI
Ufficio provinciale di
Pesaro

Dichiarazione protocollo n. PS0083993 del 10/06/2010
Planimetria di u.i.u. in Comune di Pesaro
Viale Trieste civ. 234

Identificativi Catastali:
Sezione:
Foglio: 20
Particella: 6
Subalterno: 1

Compilata da:
Proietti Fabrizio
Iscritto all'albo:
Geometri
Prov. L' Aquila N. 1635


Scheda n. 13 Scala 1: 200

Ultima planimetria in atti


Data: 05/06/2018 n. T305235 - Richiedente: TRM/SFN65M60F839E

Totale schede: 13 Formato di acquisizione: A3(297x420) - Formato stampa richiesto: A4(210x297)

C) Locali Accessori

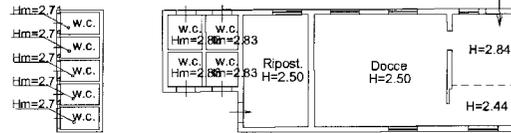

PIANO TERRA

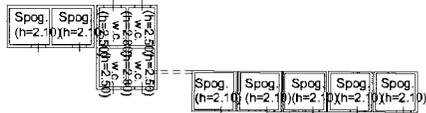

PIANO TERRA

Agenzia del Territorio
CATASTO FABBRICATI
Ufficio provinciale di
Pesaro

Dichiarazione protocollo n. PS0083993 del 10/06/2010
Planimetria di u.i.u. in Comune di Pesaro
Viale Trieste civ. 296

Identificativi Catastali:
Sezione:
Foglio: 20
Particella: 6
Subalterno: 2

Compilata da:
Proietti Fabrizio
Iscritto all'albo:
Geometri
Prov. L' Aquila N. 1635


Scale 1: 500

PLANIMETRIA GENERALE

PIANO TERRA



SUB. 1

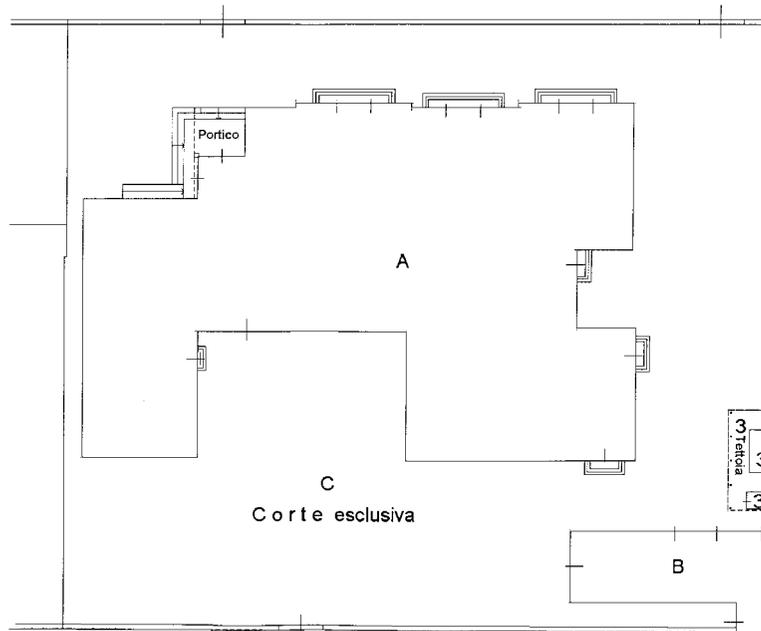

LEGENDA :

- A) Università
- B) Locali Accessori
- C) Corte Esclusiva

in metri

Ultima planimetria in atti
Data: 05/06/2018 n. T305241 - Richiedente: TRMSFN65M60F839E
Totale schede: 5 - Formato di acquisizione: A3(297x420) - Formato stampa richiesto: A4(210x297)

Agenzia del Territorio
CATASTO FABBRICATI
Ufficio provinciale di
Pesaro

Dichiarazione protocollo n. PS0083993 del 10/06/2010
Planimetria di u.i.u. in Comune di Pesaro
Viale Trieste civ. 296


Identificativi Catastali:
Sezione:
Foglio: 20
Particella: 6
Subalterno: 2

Compilata da:
Proietti Fabrizio
Iscritto all'albo:
Geometri
Prov. L' Aquila N. 1635

Scheda F. 2 Scala 1: 200

PIANO TERRA

A) Universita

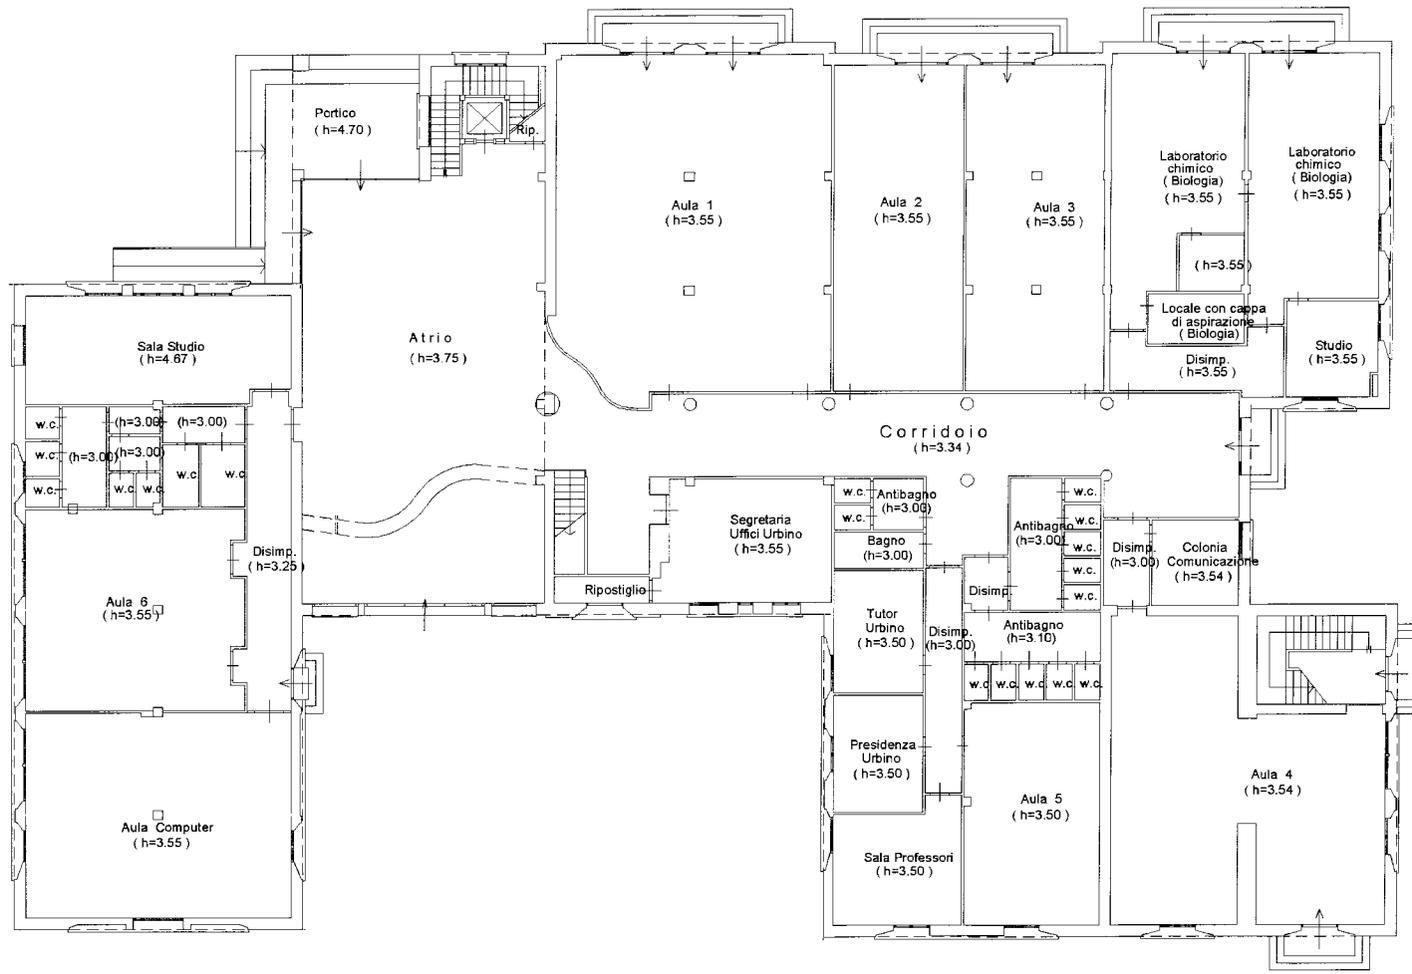

Ultima planimetria in atti

Data: 05/06/2018 n. T305241 - Richiedente: TRM5FN65M60F839E

Totale schede: 5 - Formato di acquisizione: A3(297x420) - Formato stampa richiesto: A4(210x297)

**Agenzia del Territorio
CATASTO FABBRICATI**
Ufficio provinciale di
Pesaro

PS0083993 10/06/2010

Dichiarazione protocollo n. del
Planimetria di u.i.u. in Comune di Pesaro
Viale Trieste civ. 296

Identificativi Catastali:
Sezione:
Foglio: 20
Particella: 6
Subalterno: 2

Compilata da:
Proietti Fabrizio
Iscritto all'albo:
Geometri
Prov. L' Aquila N. 1635

Schema n. 4 Scala 1:200


PIANO SECONDO

A) Universita



COPERTURA A TERRAZZO
NON PRATICABILE

Terrazzo
NON PRATICABILE

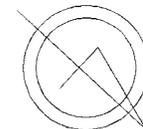

Ultima planimetria in atti

Data: 05/06/2018 - n. T305241 - Richiedente: TRMSFN65M60F839E

Totale schede: 5 - Formato di acquisizione: A3(297x420) - Formato stampa richiesto: A4(210x297)



Dichiarazione protocollo n. del	
Planimetria di u.i.u. in Comune di Pesaro	
Viale Trieste	civ. 296
Identificativi Catastali:	Compilata da:
Sezione:	Proietti Fabrizio
Foglio: 20	Iscritto all'albo:
Particella: 6	Geometri
Subalterno: 2	Prov. L' Aquila N. 1635

PS0083993 10/06/2010
Agenzia del Territorio
CATASTO FABBRICATI
Ufficio Provinciale di
Pesaro

Scheda n. 5 Scala 1:200



PIANO TERRA
 B) Locali Accessori

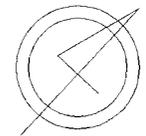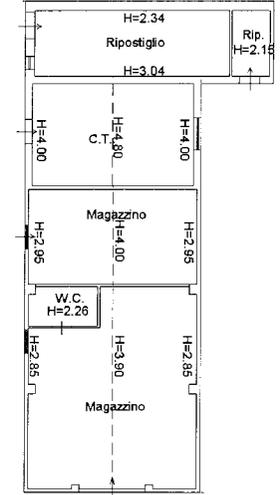

Ultima planimetria in atti

Data: 05/06/2018 - n. T305241 - Richiedente: TRMSFN65M60F839E

Totale schede: 5 - Formato di acquisizione: A3(297x420) - Formato stampa richiesto: A4(210x297)



**Agenzia del Territorio
CATASTO FABBRICATI
Ufficio Provinciale di
Pesaro**

Dichiarazione protocollo n. _____ del _____	
Planimetria di u.i.u. in Comune di Pesaro	
Viale Trieste	civ. 296
Identificativi Catastali:	Compilata da: Proietti Fabrizio
Sezione:	Isritto all'albo: Geometri
Foglio: 20	Prov. L' Aquila
Particella: 6	N. 1635
Subalterno: 3	

Scheda n. 1 Scala 1:200



PIANO TERRA

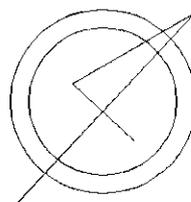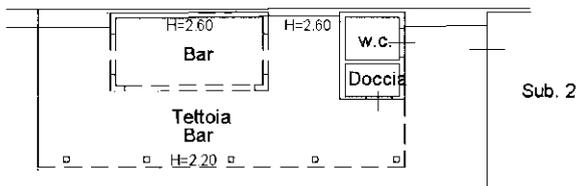

Ultima planimetria in atti

Catasto dei Fabbricati - Situazione al 05/06/2018 - Comune di PESARO (G479) - < Foglio: 20 - Particella: 6 - Subalterno: 3 >
VIALE TRIESTE n. 296 piano: T;