

**Agenzia del Territorio
CATASTO FABBRICATI
Ufficio Provinciale di
Napoli**

Dichiarazione protocollo n. NA0652789 del 27/07/2011

Planimetria di u.i.u. in Comune di Napoli

Via Francesco Cilea

civ. 46

Identificativi Catastali:

Sezione: AVV
Foglio: 13
Particella: 408
Subalterno: 11

Compilata da:
Angelini Adriano

Iscritto all'albo:
Geometri



Prov. Roma

N. 3702

Scheda n. 1

Scala 1:200

**PIANO 1 SC. -
Abitazione INT. 3
h = 3.00 m**

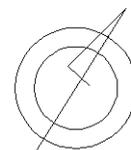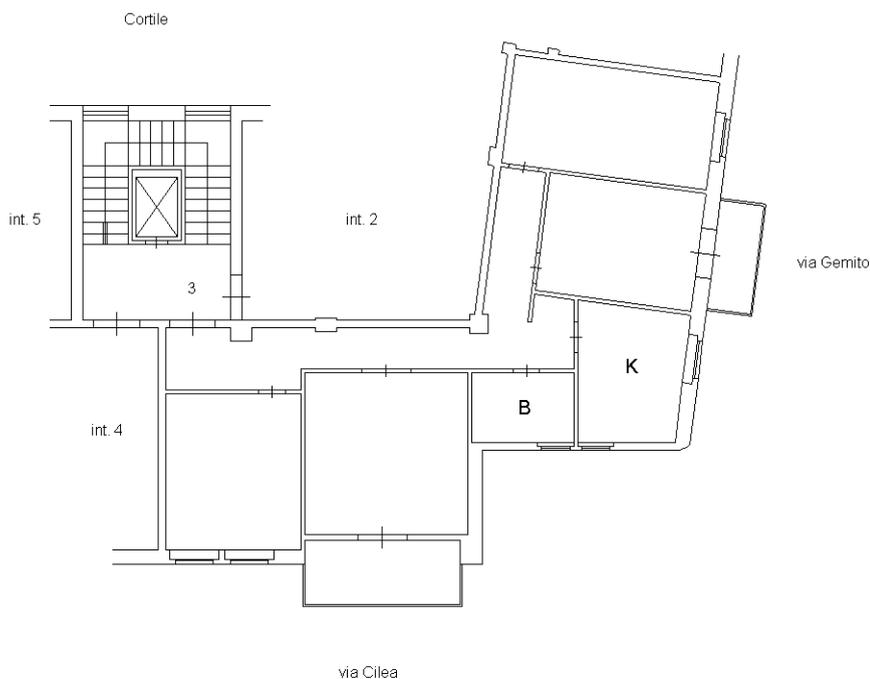

Catasto dei Fabbricati - Situazione al 02/03/2018 - Comune di NAPOLI (F839) - < Sez.Urb.:AVV - Foglio: 13 - Particella: 408 - Subalterno: 11 >
VIA FRANCESCO CILEA n. 46 piano: 1 interno: 3;

Ultima planimetria in atti