

**Agenzia del Territorio
CATASTO FABBRICATI
Ufficio Provinciale di
Genova**

Dichiarazione protocollo n. GE0265152 del 11/07/2007

Planimetria di u.i.u. in Comune di Genova - Genova

Via Livorno

civ. 12

Identificativi Catastali:

Sezione: GEB

Foglio: 61

Particella: 66

Subalterno: 49

Compilata da:
Schenone Carlo

Iscritto all'albo:
Architetti

Prov. Genova


N. 2026

Scheda n. 1

Scala 1:200

PIANO SECONDO

H = 3,40 m

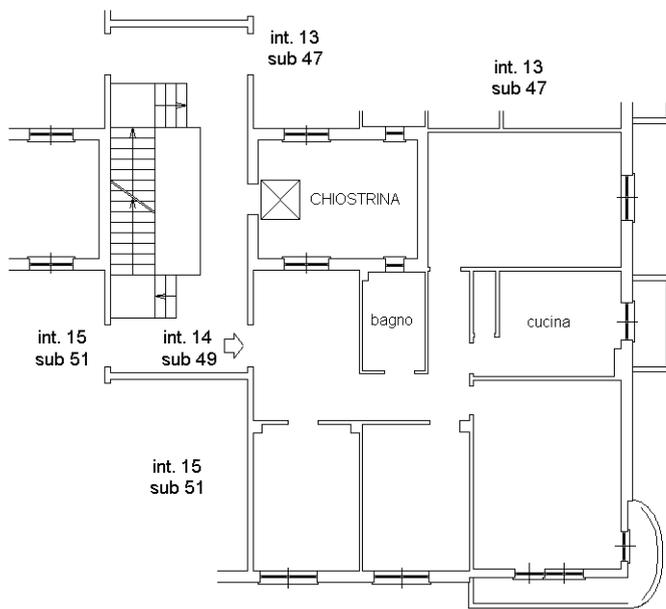

DISTACCO PRIVATO CIV. 12

DISTACCO PRIVATO CIV. 12



Catasto dei Fabbricati - Situazione al 20/10/2015 - Comune di GENOVA/Q (D969) - < Sez. Urb.: GEB - Foglio: 61 - Particella: 1034 - Subalterno: 49 >
VIA LIVORNO n. 12 piano: 2 interno: 14;

10 metri

Ultima planimetria in atti