

Agenzia del Territorio
CATASTO FABBRICATI
Ufficio Provinciale di
Genova

Dichiarazione protocollo n. GE0265155 del 11/07/2007

Planimetria di u.i.u. in Comune di Genova - Genova

Via Livorno

civ. 12

Identificativi Catastali:

Sezione: GEB

Foglio: 61

Particella: 66

Subalterno: 58

Compilata da:
Schenone Carlo

Iscritto all'albo:
Architetti

Prov. Genova



N. 2026

Scheda n. 1

Scala 1:200

PIANO S2

H = 2,90 m

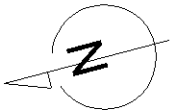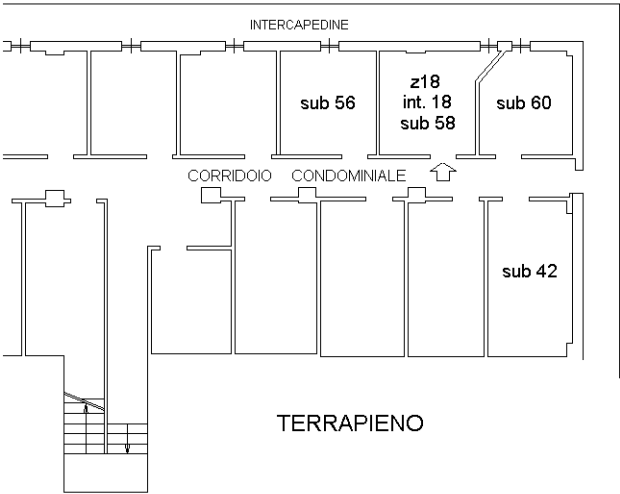

Catasto dei Fabbricati - Situazione al 20/10/2015 - Comune di GENOVA/Q (D969) - < Sez. Urb.: GEB - Foglio: 61 - Particella: 1034 - Subalterno: 58 >
VIA LIVORNO n. 12 piano: S2 interno: 18;

10 metri

Ultima planimetria in atti

Data: 20/10/2015 - n. T113288 - Richiedente: TRRPLA73L54L219E

Totale schede: 1 - Formato di acquisizione: A4(210x297) - Formato stampa richiesto: A4(210x297)