

Agenzia delle Entrate
CATASTO FABBRICATI
 Ufficio Provinciale di
 Roma

Dichiarazione protocollo n. RM0277741 del 14/06/2018

Comune di Roma

Largo Dell' Olgiata

civ. 15

Identificativi Catastali:

Sezione:

Foglio: 38

Particella: 1708

Subalterno: 2

Compilata da:

Alfonsi Barbara

Iscritto all'albo:

Geometri

Prov. Roma




N. 8372

Planimetria

Scheda n. 1

Scala 1:200

Abitazione
Isola 59
Edificio 3
Appartamento int. 2

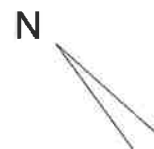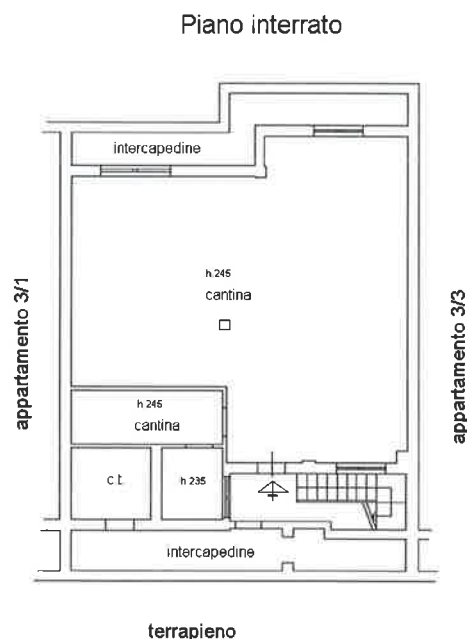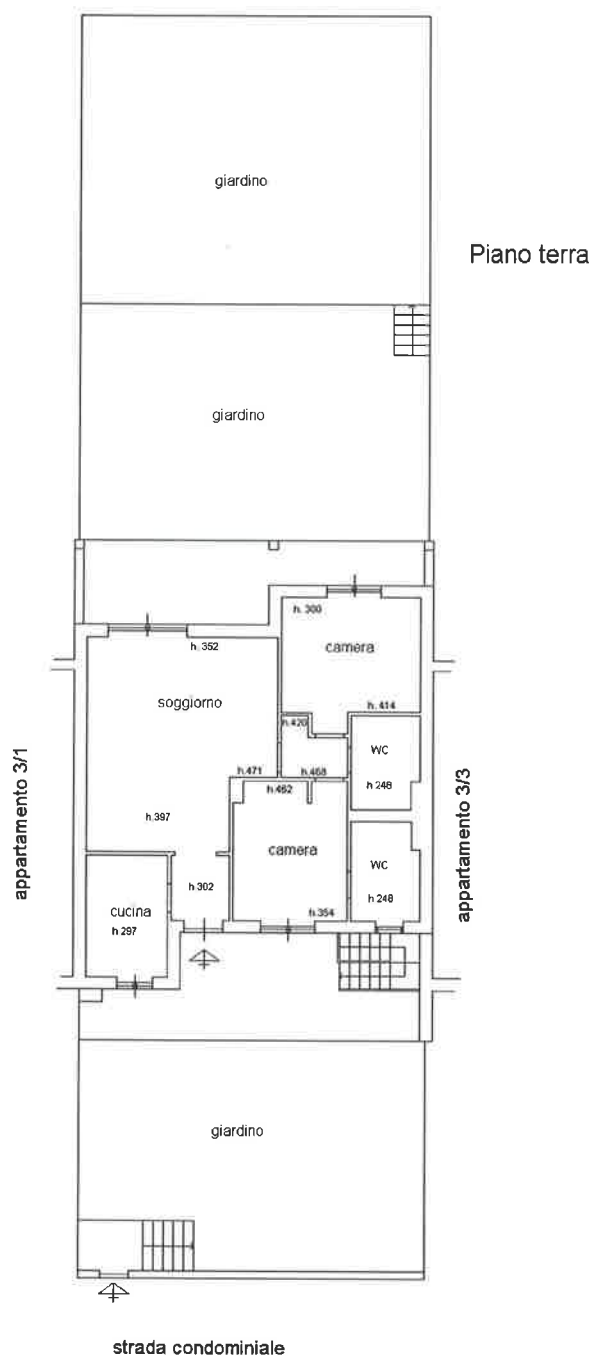

Ultima planimetria in atti

Data: 14/06/2018 - n. T245285 - Richiedente: LFNBBR70P56H501D

Totale schede: 1 - Formato di acquisizione: A4(210x297) - Formato stampa richiesto: A4(210x297)