




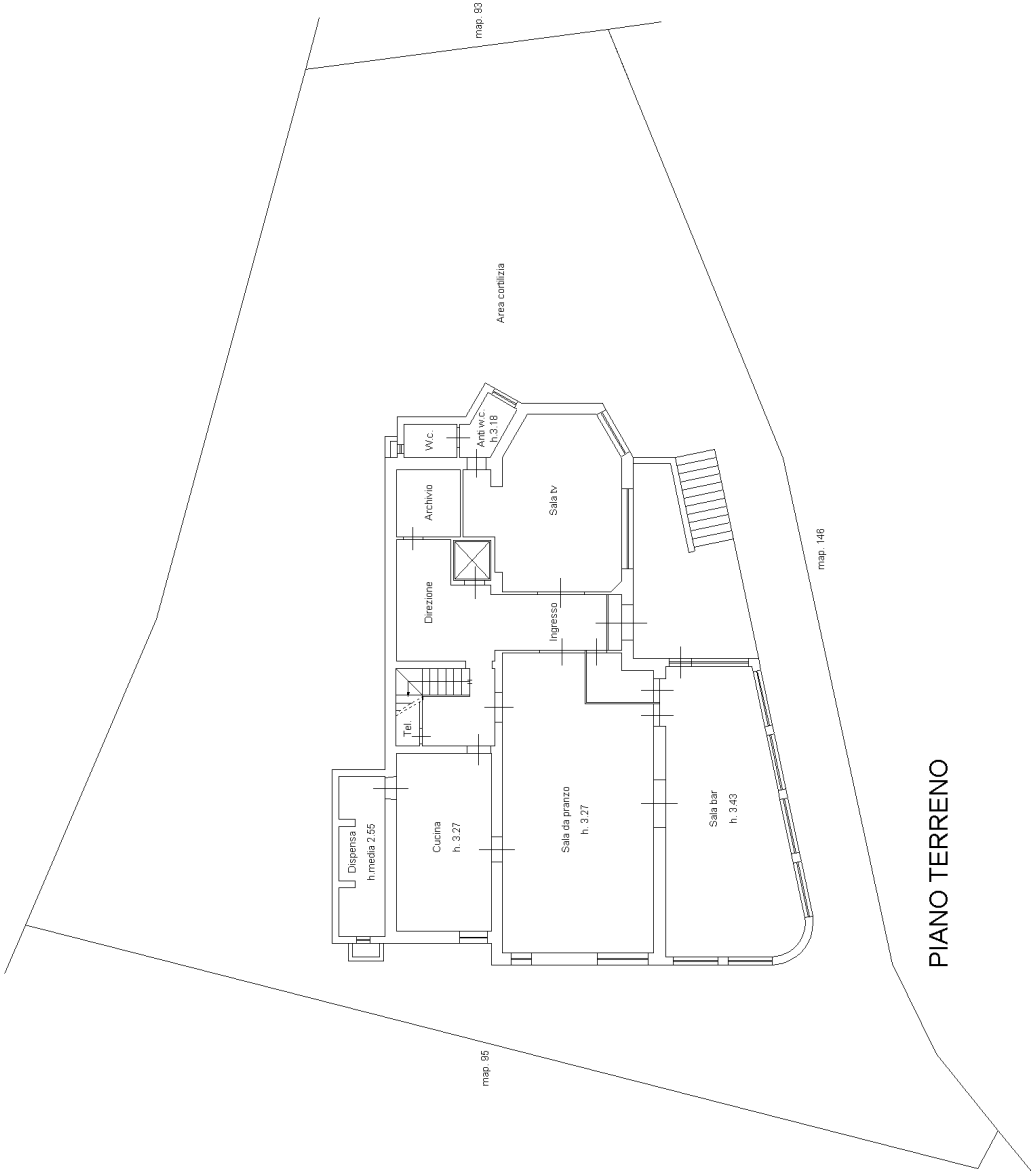

PIANO TERRENO

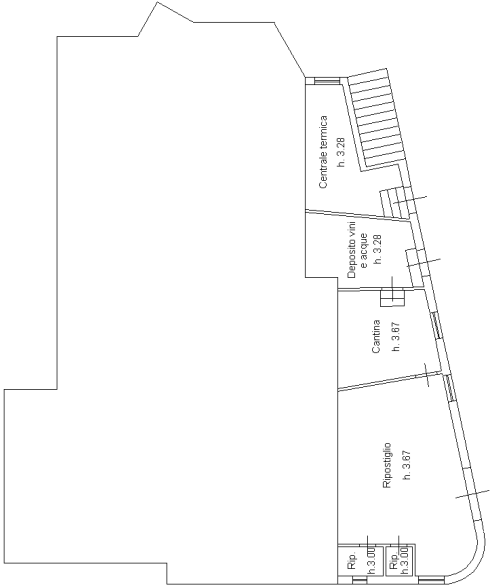


PIANO PRIMO SOTTOSTRADA (SEMINTERRATO)

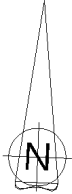


Agenzia delle Entrate
CATASTO FABBRICATI
Ufficio Provinciale di
Parma

Dichiarazione protocollo n. _____ del _____	
Planimetria di u.i.u. in Comune di Salsomaggiore Terme	
Viale Delle Fonti (tabiano) _____ civ. 4	
Identificativi Catastali:	Compilata da: Biemosi Paolo Alberto
Sezione:	Iscritto all'albo: Geometri
Foglio: 51	
Particella: 6	
Subalterno: 1	Prov. Parma N. 1955


Scheda n. 2 Scala 1:200

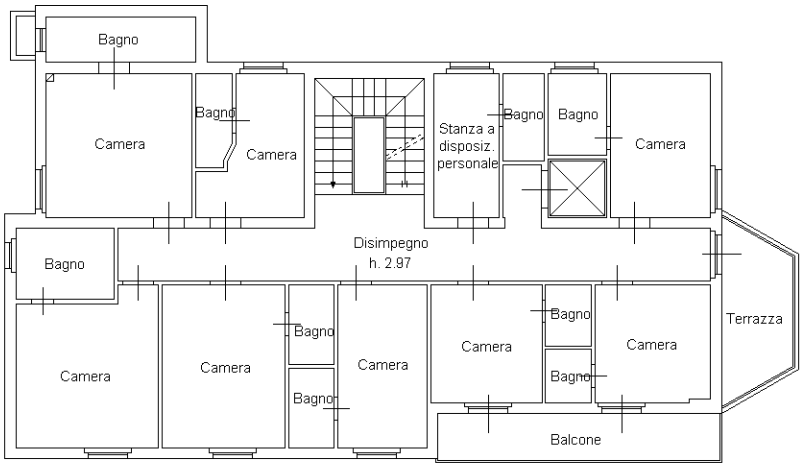

PIANO PRIMO

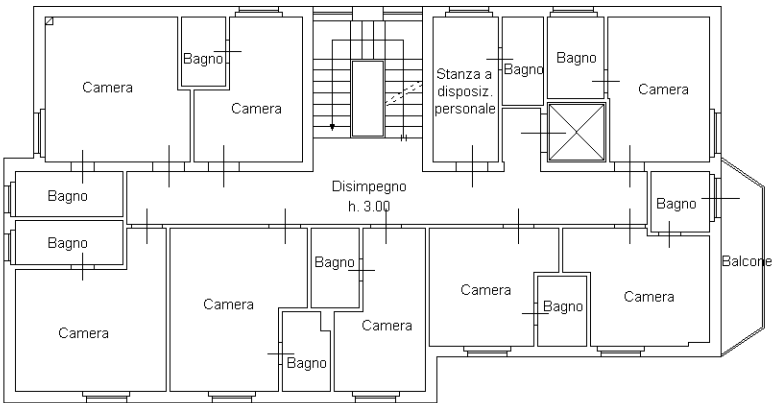

PIANO SECONDO

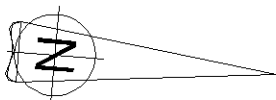


Agenzia delle Entrate
CATASTO FABBRICATI
Ufficio Provinciale di
Parma


Dichiarazione protocollo n. _____ del _____
 Planimetria di u.i.u. in Comune di Salsomaggiore Terme _____
 Viale Delle Fonti (tabiano) _____ civ. 4 _____

N. 1955

Scheda n. 3	Scala 1:200
-------------	-------------

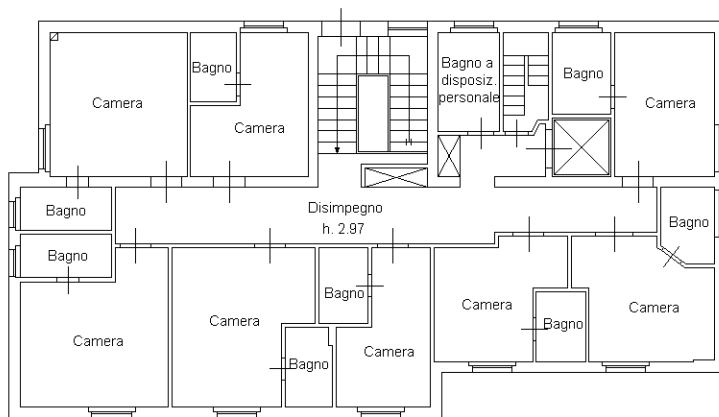

PIANO TERZO

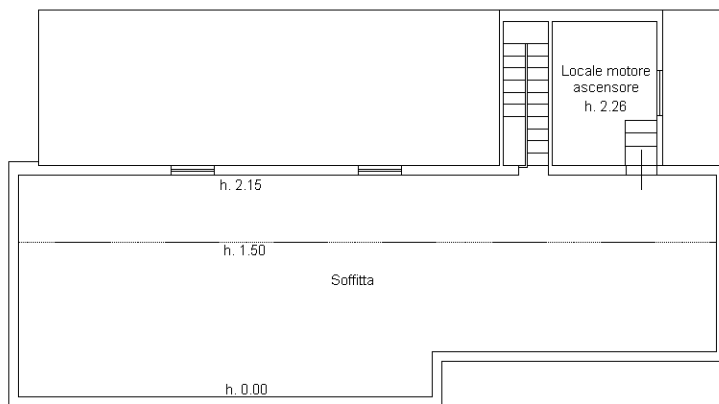

PIANO QUARTO

