

Agenzia delle Entrate
CATASTO FABBRICATI
Ufficio Provinciale di
Roma


Dichiarazione protocollo n. _____ del _____	
Planimetria di u.i.u. in Comune di Roma	
Via Giuseppe Antonio Guattani _____ civ. 14	
Identificativi Catastali:	Compilata da:
Sezione:	De Rosa Vincenzo
Foglio: 584	Iscritto all'albo:
Particella: 36	Geometra Dipendente Pubblico
Subalterno: 23	Prov. _____ N. _____

Scheda n. 1 Scala 1:200

Appartamento
Piano Terzo
Scala B
Int. 6
h = 3,05 ml.

distacco su
via Giuseppe Antonio Guattani

distacco su
Foglio 584 p.IIa 35

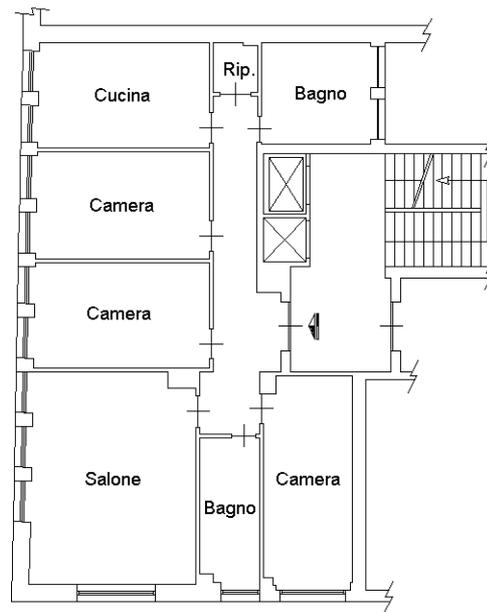

Foglio 584 p.IIa 264

