


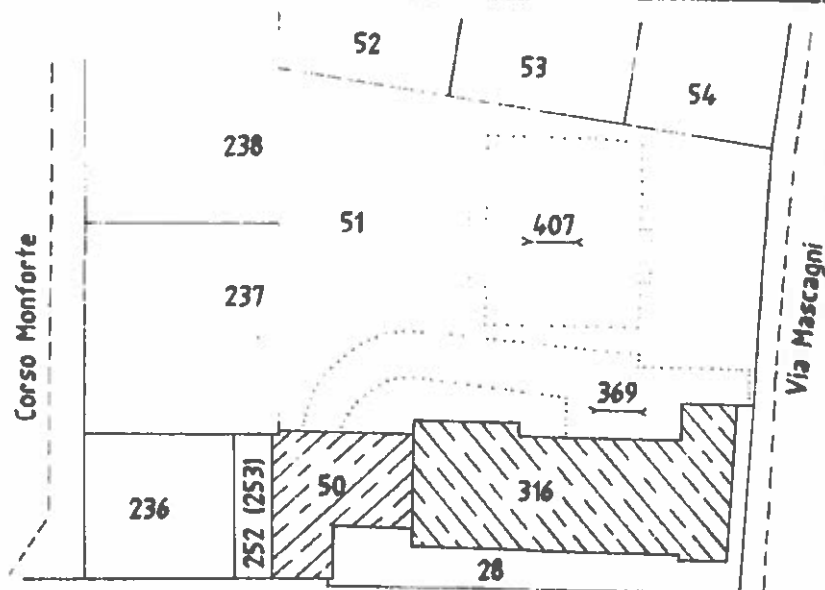

Planimetria di u.r.u. in Comune di **MILANO** via **Corso Monforte**

DIV. **36**

ESTRATTO DI MAPPA
FG. 392 MAPP. 407
— Scala 1:1000 —



PIANO S3
— H=2.15 —



ORIENTAMENTO



SCALA DI 1:200

Dichiarazione di N.C. ☐
Denuncia di variazione ☐

Compilato dal **GEOM. INVERSINI LUIGI**
(Titolo professione n. 196)

RISERVATO ALL'UFFICIO

Identificativi catastali
F. **392**
n. **407** sub **31**

Iscritto all'albo dei **GEOMETRI**
della provincia di **MILANO** n. **8672**
1/07/00