



Comune: CASORATE SEMPIONE
Foglio: 912
Scala originale: 1:2000
Dimensione cornice: 534.000 x 378.000 metri
13-Mag-2019 15:52:13
Prot. n. T241445/2019

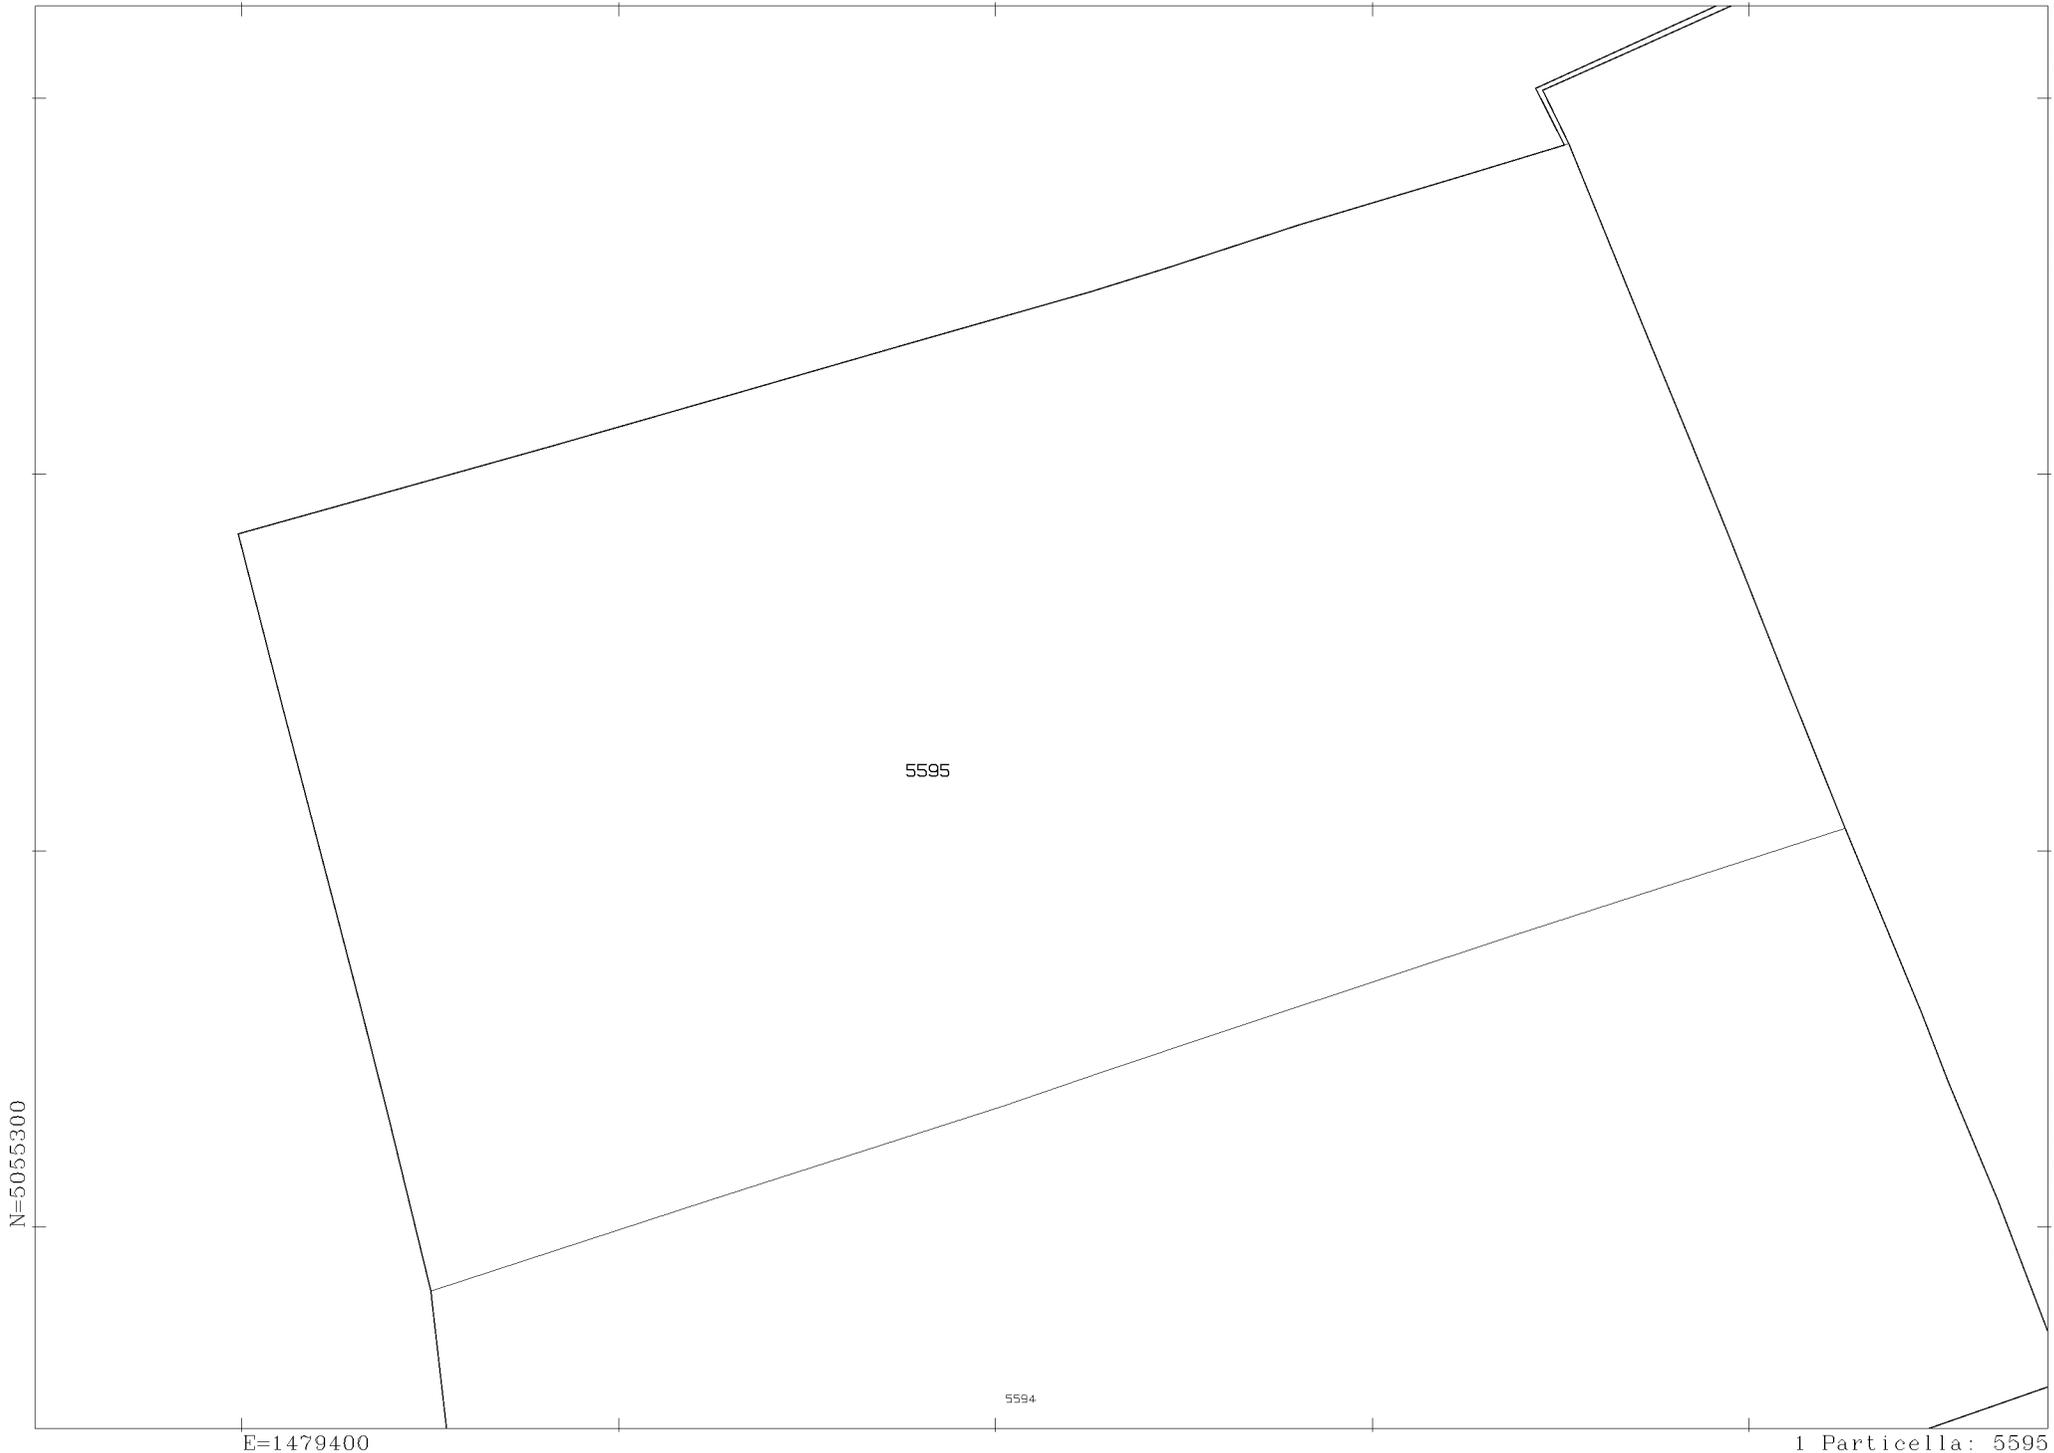

Comune: CASORATE SEMPIONE
Foglio: 912
Scala originale: 1:2000
Dimensione cornice: 534.000 x 378.000 metri
13-Mag-2019 15:52:42
Prot. n. T241692/2019

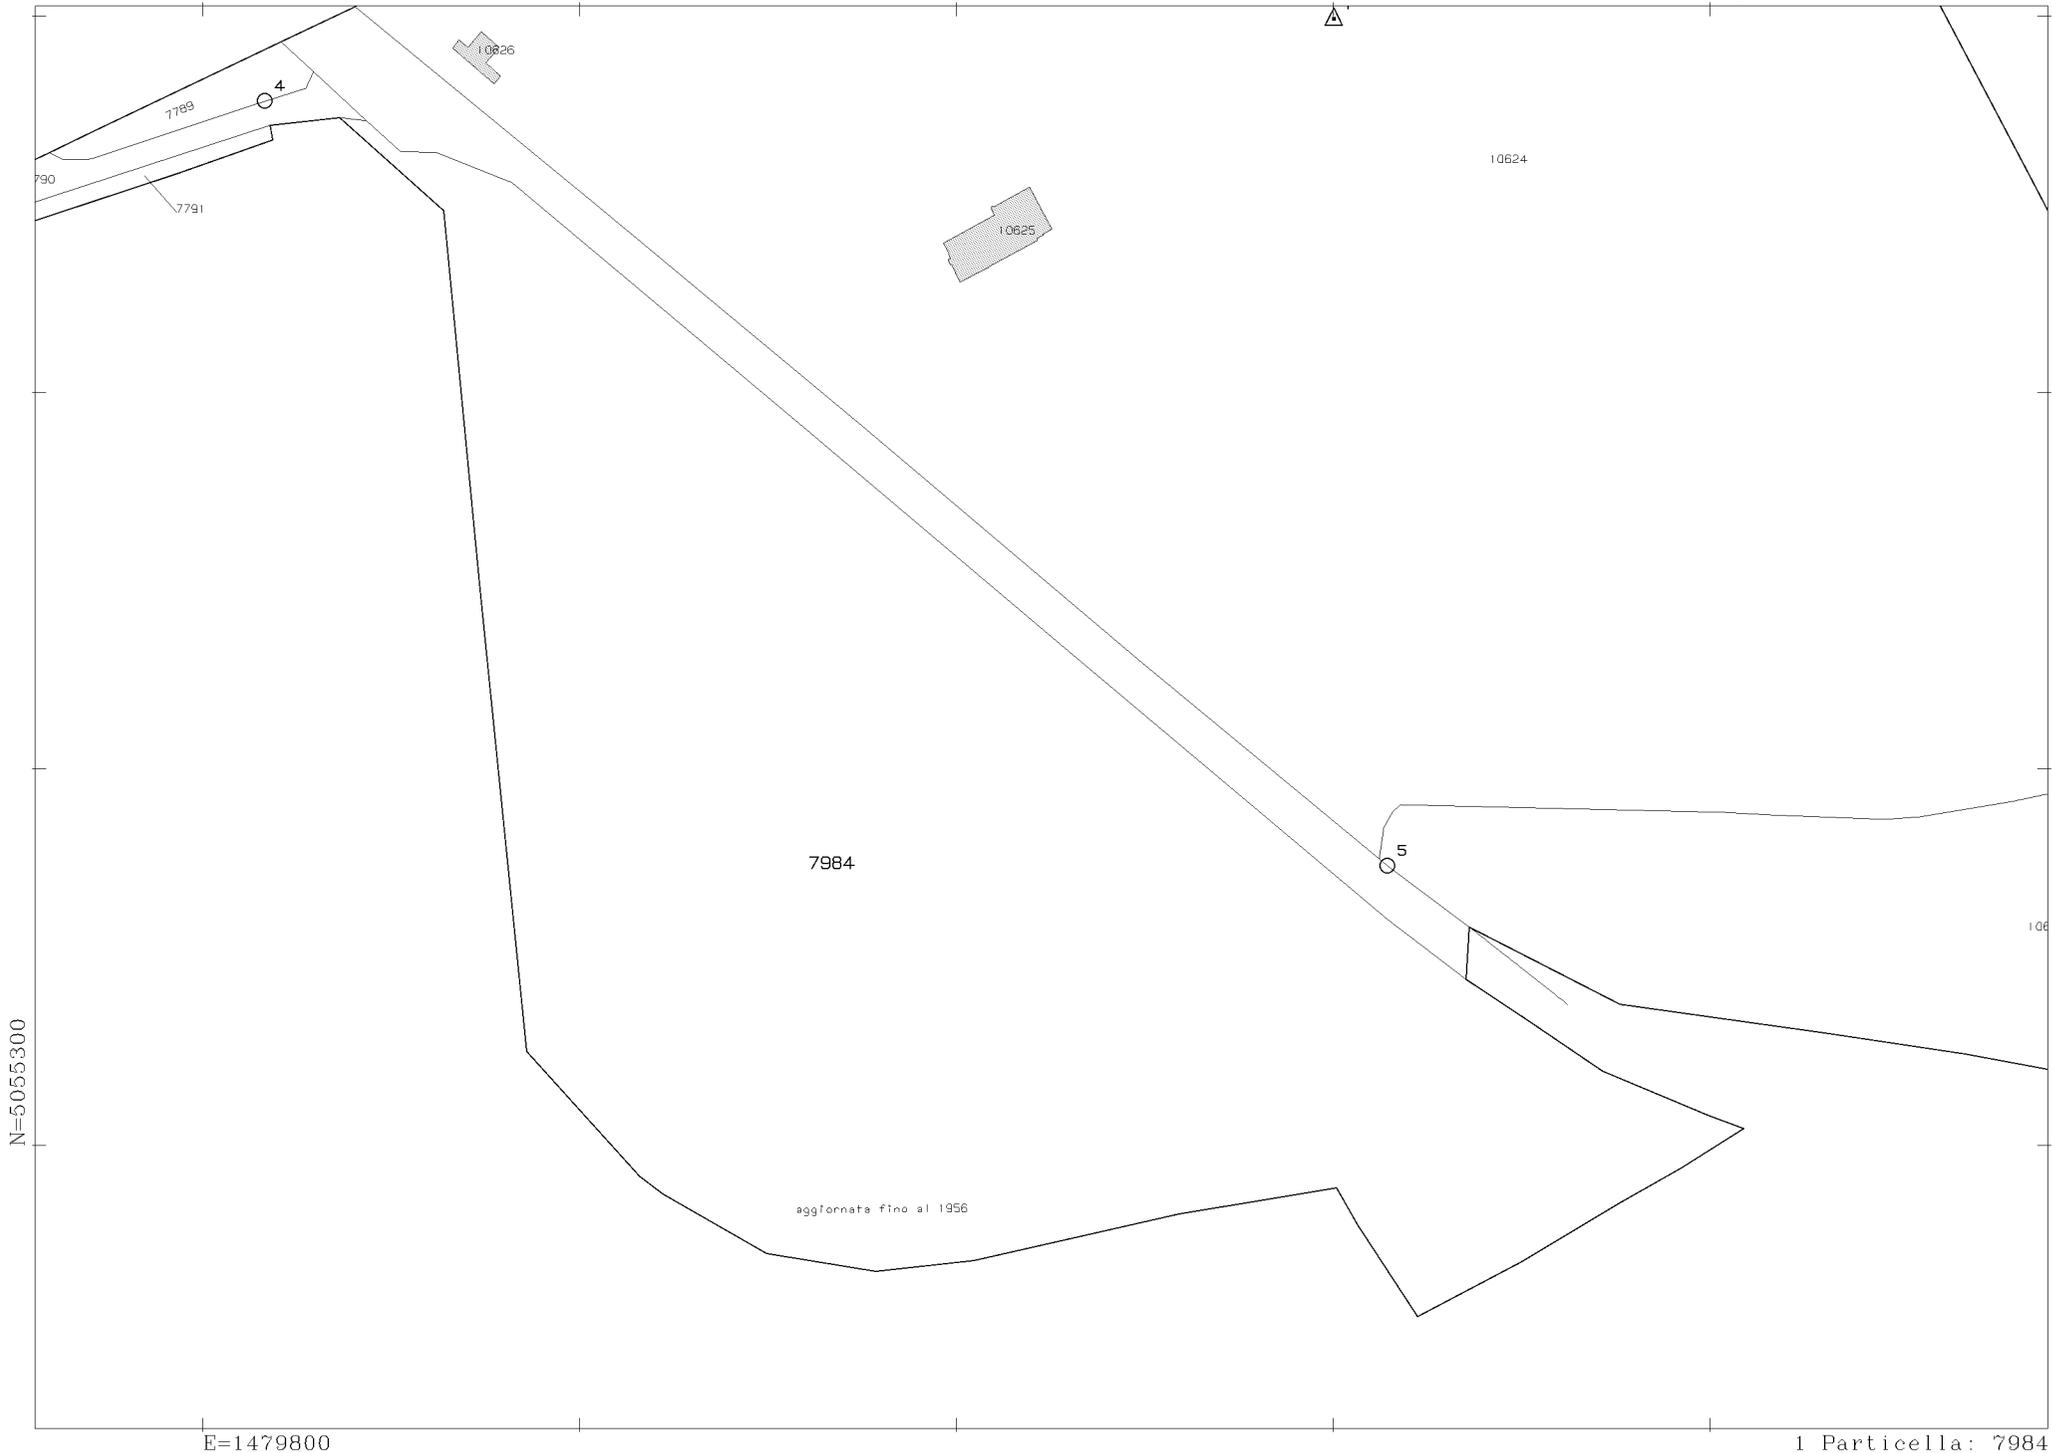

13-Mag-2019 15:38:51
Prot. n. T234250/2019

Scala originale: 1:2000
Dimensione cornice: 534.000 x 378.000 metri

Comune: CARDANO AL CAMPO
Foglio: 903

1 Particella: 7984