

**Agenzia del Territorio**  
**CATASTO FABBRICATI**  
**Ufficio Provinciale di**  
**Asti**

Dichiarazione protocollo n. \_\_\_\_\_ del \_\_\_\_\_  
Planimetria di u.i.u. in Comune di Mongardino  
Via Tiglione

civ. 10/G

**Identificativi Catastali:**


Sezione:  
Foglio: 4  
Particella: 835  
Subalterno:

Compilata da:  
Gianuzzi Giuliano  
Iscritto all'albo:  
Architetti


Prov. Asti

N. 465

Scheda n. 1      Scala 1:200

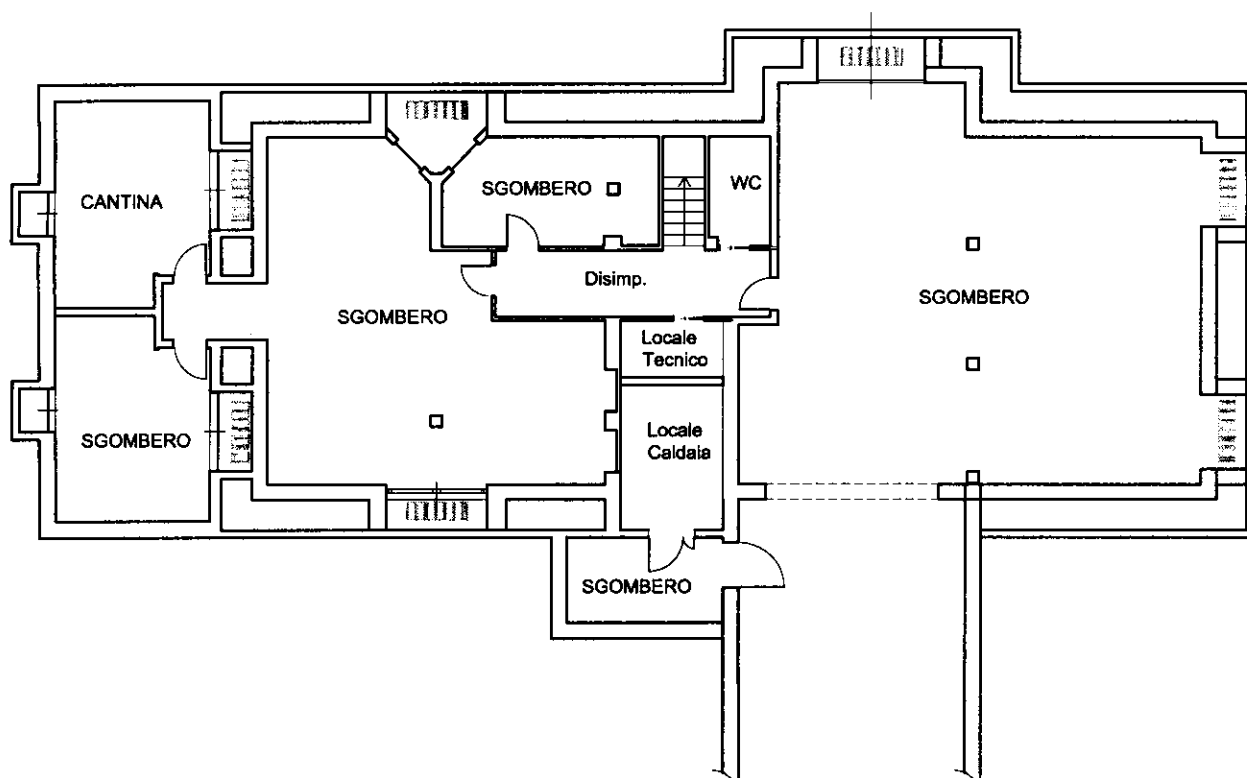

**Piano Interrato**  
**H = 240 cm**

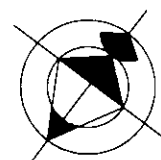

**Agenzia del Territorio**  
**CATASTO FABBRICATI**  
**Ufficio Provinciale di**  
**Asti**

Dichiarazione protocollo n. \_\_\_\_\_ del \_\_\_\_\_  
Planimetria di u.i.u. in Comune di Mongardino  
Via Tiglione

civ. 10/G

**Identificativi Catastali:**


Sezione:  
Foglio: 4  
Particella: 835  
Subalterno:

Compilata da:  
Gianuzzi Giuliano  
Iscritto all'albo:  
Architetti

Prov. Asti


N. 465

Scheda n. 2      Scala 1:200

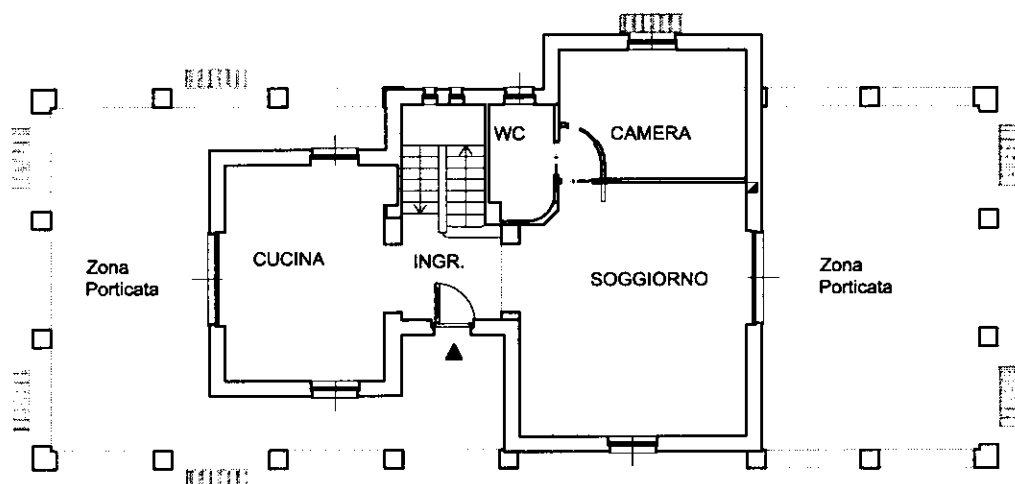

Via Tiglione

**Piano Terreno**  
**H = 270 cm**

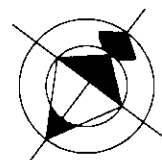

**Agenzia del Territorio**  
**CATASTO FABBRICATI**  
**Ufficio Provinciale di**  
**Asti**

Dichiarazione protocollo n. \_\_\_\_\_ del \_\_\_\_\_  
Planimetria di u.i.u. in Comune di Mongardino  
Via Tiglione

civ. 10/G

**Identificativi Catastali:**


Sezione:  
Foglio: 4  
Particella: 835  
Subalterno:

Compilata da:  
Gianuzzi Giuliano  
Iscritto all'albo:  
Architetti


Prov. Asti

N. 465

Scheda n. 3      Scala 1:200

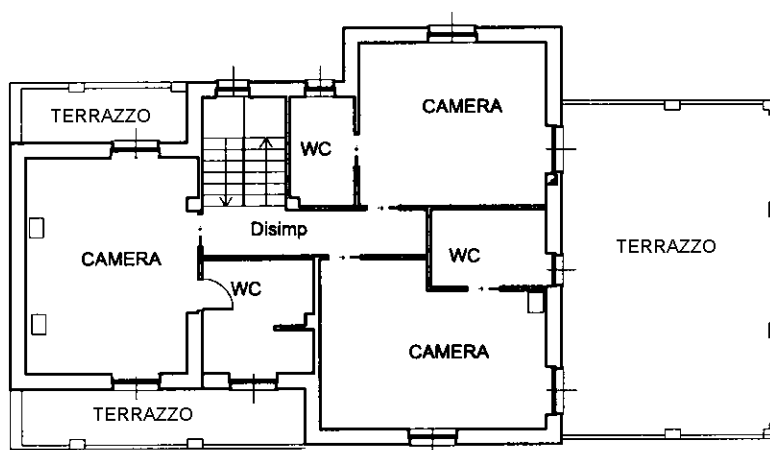

**Piano Primo**  
**H = 270 cm**

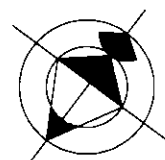

**Agenzia del Territorio**  
**CATASTO FABBRICATI**  
**Ufficio Provinciale di**  
**Asti**

Dichiarazione protocollo n. \_\_\_\_\_ del \_\_\_\_\_  
Planimetria di u.i.u. in Comune di Mongardino  
Via Tiglione

civ. 10/G

Identificativi Catastali:

Sezione:

Foglio: 4

Particella: 835

Subalterno:

Compilata da:


Gianuzzi Giuliano

Iscritto all'albo:  
Architetti


Prov. Asti


N. 465

Scheda n. 4      Scala 1:200

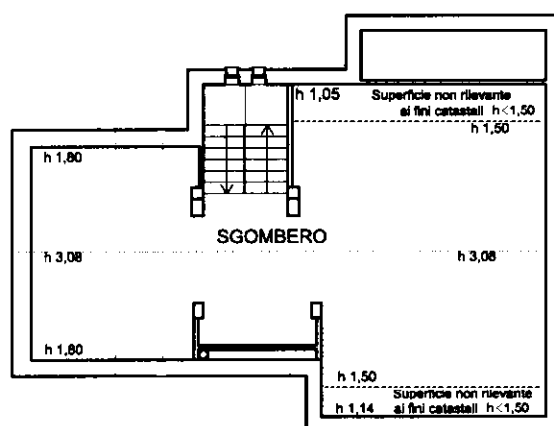

**Piano Secondo**  
**H variabile**

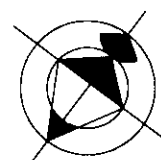


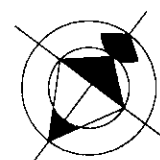


Agenzia del Territorio  
CATASTO FABBRICATI  
Ufficio Provinciale di  
Asti

|                                                                                      |                                                                                             |
|--------------------------------------------------------------------------------------|---------------------------------------------------------------------------------------------|
| Dichiarazione protocollo n. _____ del _____                                          |                                                                                             |
| Planimetria di u.i.u. in Comune di Mongardino                                        |                                                                                             |
| Via Tiglione                                                                         | civ. 10/G                                                                                   |
| Identificativi Catastali:<br>Sezione:<br>Foglio: 4<br>Particella: 835<br>Subalterno: | Compilata da:<br>Gianuzzi Giuliano<br>Iscritto all'albo:<br>Architetti<br>Prov. Asti N. 465 |

Scheda n. 6      Scala 1:500

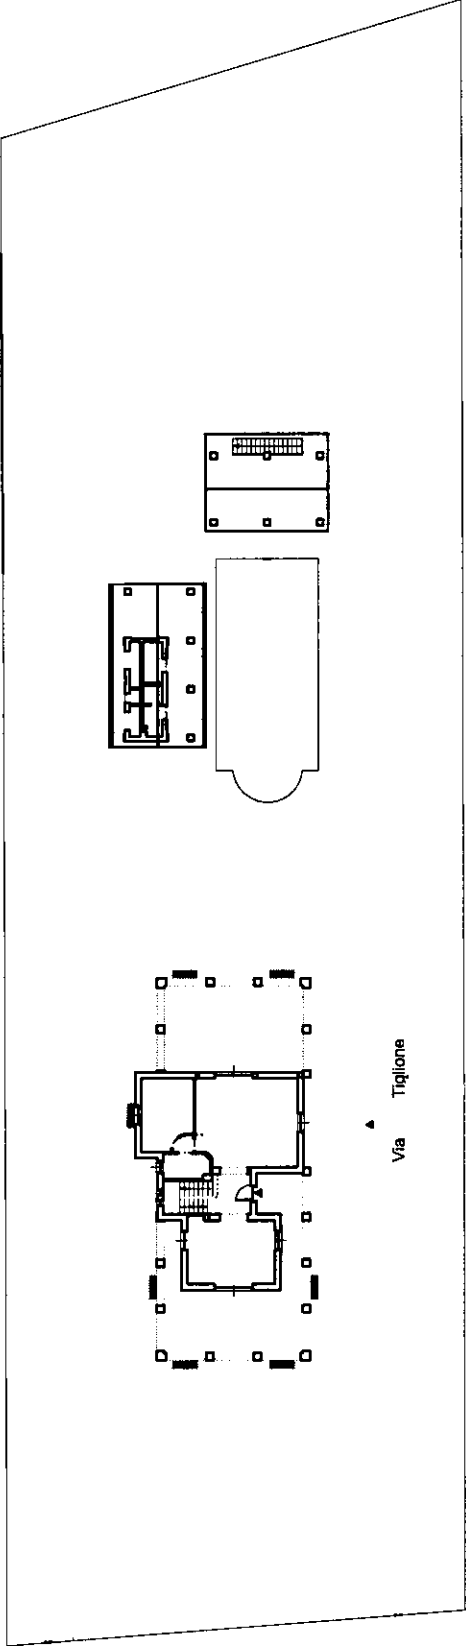

Piano Terreno

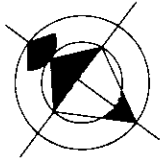

Via Tiglione