

Agenzia delle Entrate
CATASTO FABBRICATI
 Ufficio Provinciale di
 Siena

Dichiarazione protocollo n. del

Comune di Siena

Via Rinaldini

civ. 5

Identificativi Catastali:

Sezione:

Foglio: 134

Particella: 11

Subalterno: 3

Compilata da:
 Francioni Paolo

Iscritto all'albo:
 Geometra Dipendente Pubblico

Prov.


N.

Planimetria


Scheda n. 1

Scala 1:200

PIANO TERRA

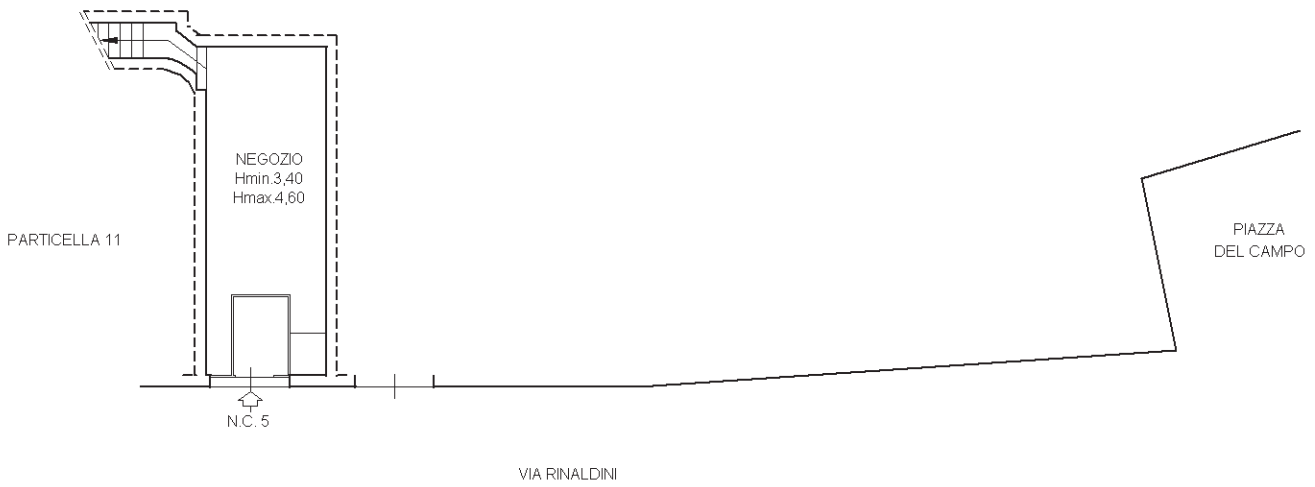

**PIANO AMMEZZATO
 TERRA - PRIMO**

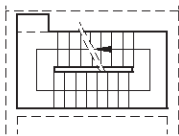

PIANO PRIMO

