

Agenzia delle Entrate
CATASTO FABBRICATI
 Ufficio Provinciale di
 Siena

Dichiarazione protocollo n. SI0043525 del 28/08/2017

Planimetria di u.i.u. in Comune di Siena

Banchi Di Sotto

oiv. 52

Identificativi Catastali:

Sezione:

Foglio: 134

Particella: 11

Subalterno: 16

Compilata da:

Petrucchi Simone

Isoritto all'albo:

Ingegneri

Prov. Grosseto


N. 588

Scheda n. 1

Scala 1:200



SVILUPPO UBICATIVO

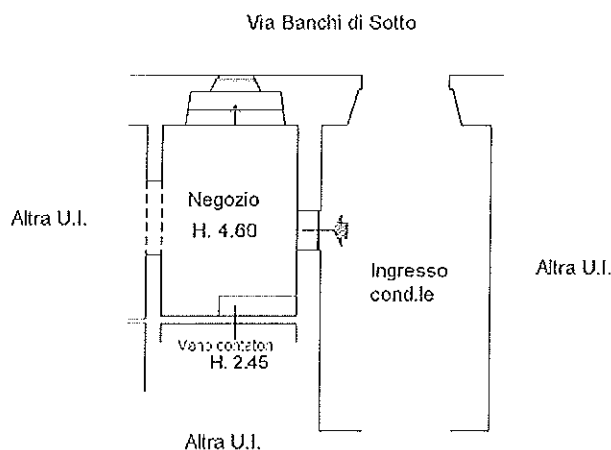

PIANO TERRA



Catasto dei Fabbricati - Situazione al 29/01/2019 - Comune di SIENA (I726) - < Foglio: 134 Particella: 11 - Subalterno 16 >
 BANCHI DI SOTTO n. 52 piano: T;

Agenzia delle Entrate
CATASTO FABBRICATI
 Ufficio Provinciale di
 Siena

Dichiarazione protocollo n. SI0043525 del 28/08/2017

Planimetria di u.i.u. in Comune di Siena

Via Rinaldini

oiv. 1

Identificativi Catastali:

Sezione:

Foglio: 134

Particella: 11

Subalterno: 15

Compilata da:

Petrucchi Simone

Isritto all'albo:



Ingegneri

Prov. Grosseto


N. 588

Scheda n. 1

Scala 1:200

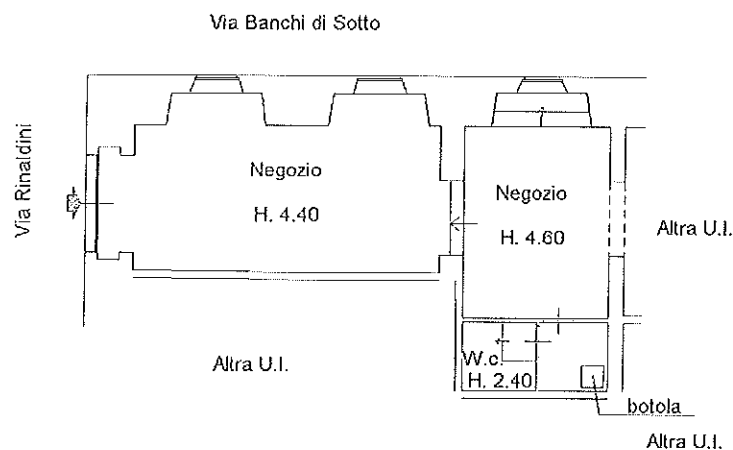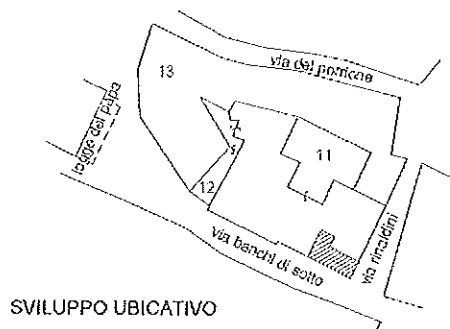

PIANO TERRA

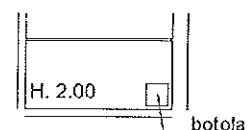

PIANO SOPPALCO

(tra piano terra e piano primo)



Catasto dei Fabbricati - Situazione al 29/01/2019 - Comune di SIENA (1726) - < Foglio: 134 Particella: 11 - Subalterno 15 >
 VIA RINALDINI n. 1 piano: T;