



Comune: S VALENTINO ABRUZZO CIT
Foglio: 22
Richiedente: FERRI VALERIO
Scala originale: 1:2000
Dimensione cornice: 534.000 x 378.000 metri
5-Dic-2011 12:21
Prot. n. 2011315856/2011

ELABORATO PLANIMETRICO	Compilato da: Nannarone Massimiliano	Iscritto all'albo: Geometra Dipendente Pubblico Prov.	N.
Comune di San Valentino In Abruzzo	Sezione:	Foglio: 22	Particella: 1375
Dimostrazione grafica dei subalterni			Protocollo n. del
Tipo Mappale n. 315856 del 05/12/2011 Scala 1 : 500			

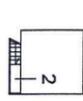

PIANO PRIMO

PARTICELLA 1374

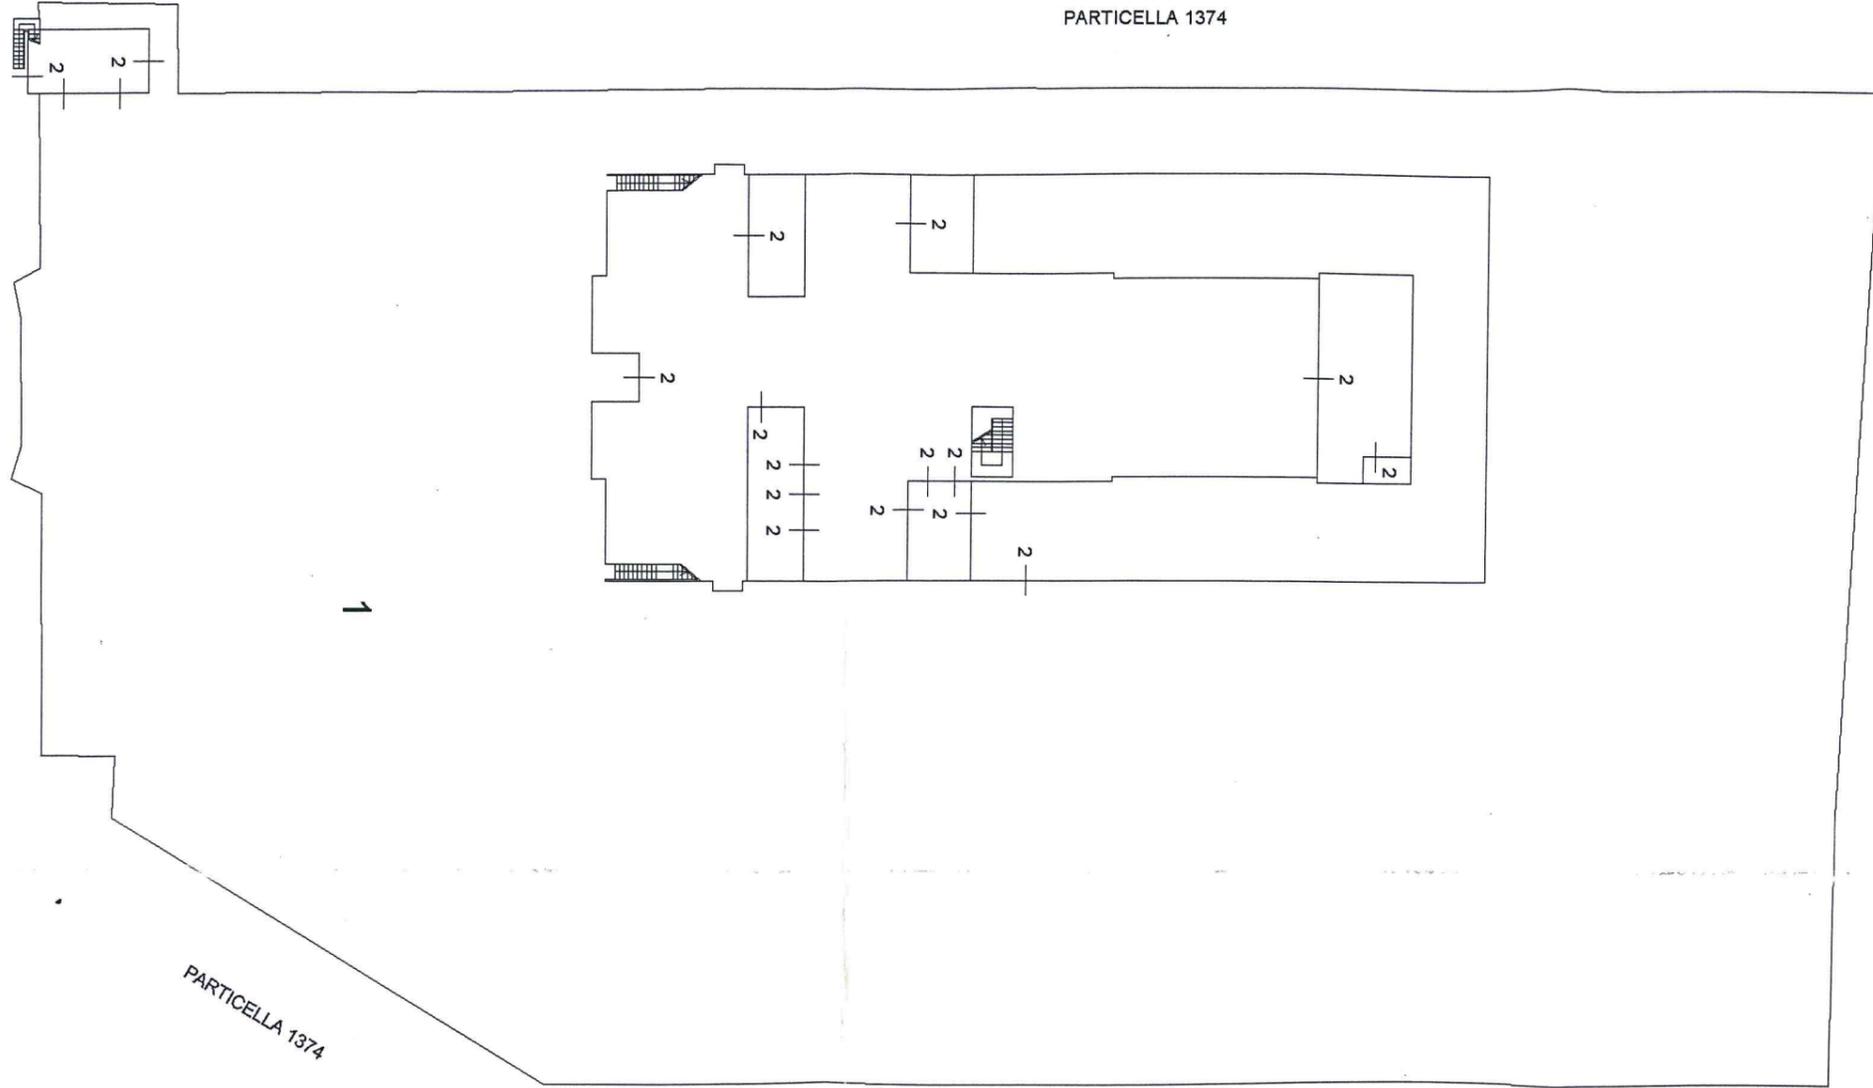


PARTICELLA 1374

PIANO TERRA

PARTICELLA 149

PARTICELLA 1374

PARTICELLA 1374

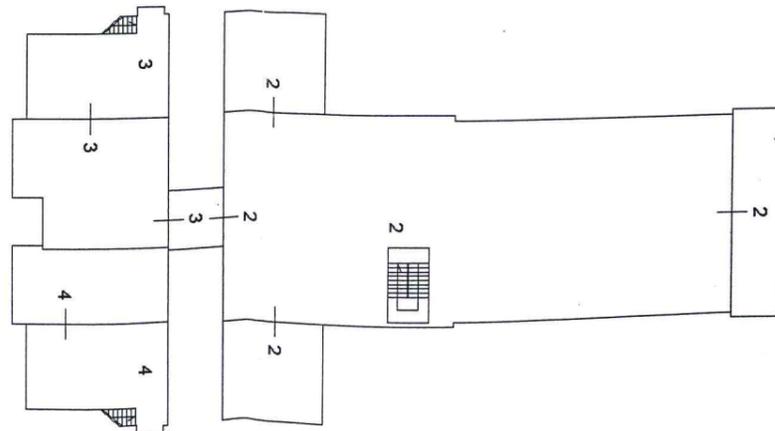

PIANO PRIMO




ASSISTENTE TECNICO
(Geom. Massimiliano NANNARONE)

CABINA ELETTRICA


PIANO TERRA

H=3.60

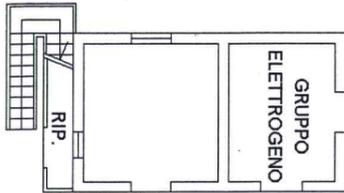


PIANO PRIMO

H=3.50

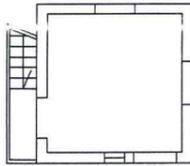

PIANO TERRA

H=3.00

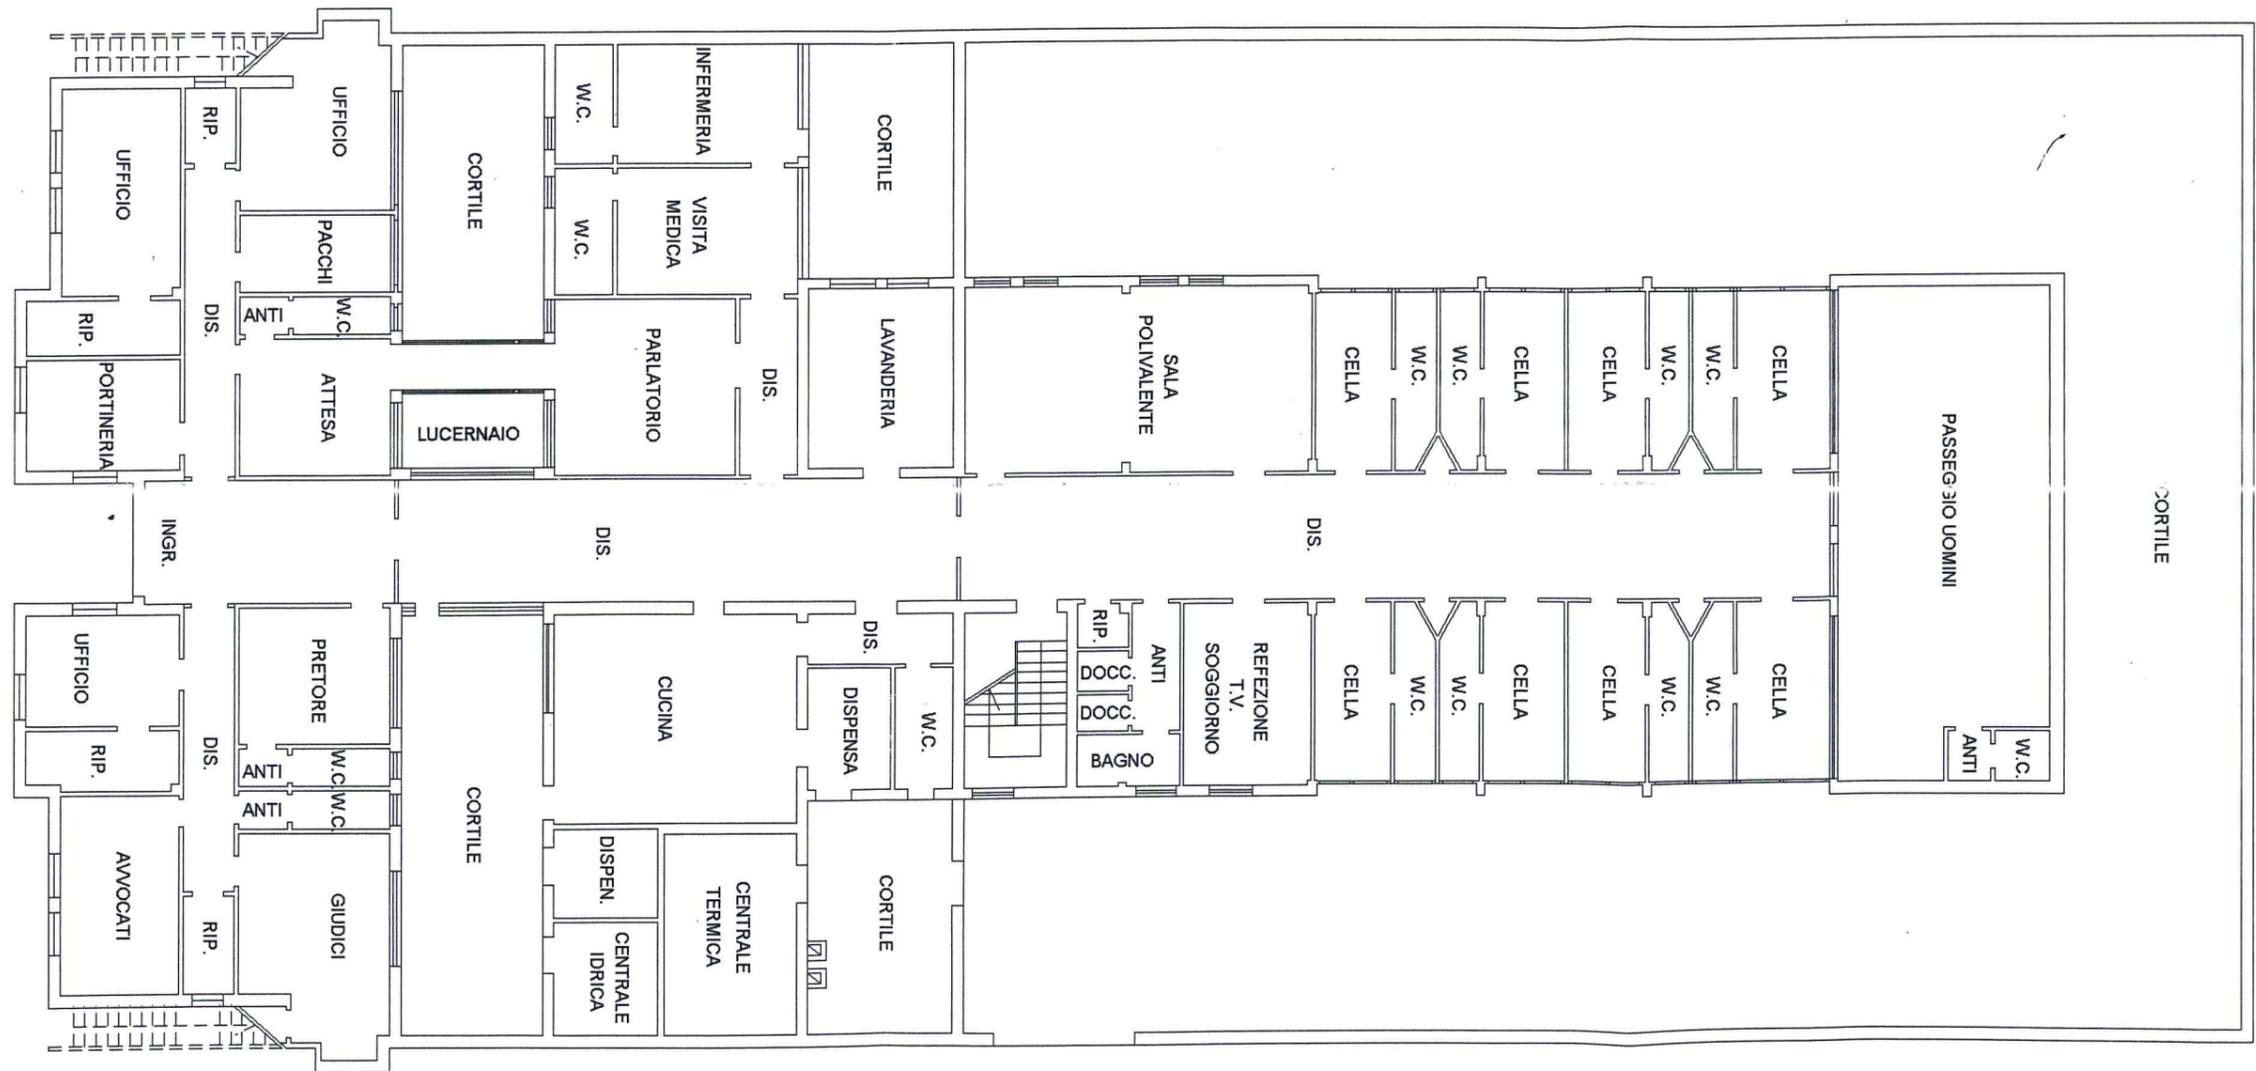

ASSISTENTE TECNICO
 (Geom. Massimiliano NANNARONE)


Dichiarazione protocollo n. _____ del _____
Planimetria di u.i.u. in Comune di San Valentino In Abruzzo
Via San Rocco _____ civ. SNC

Identificativi Catastali:
Sezione:
Foglio: 22
Particella: 1375
Subalterno: 2

Compilata da:
Nannarone Massimiliano
Iscritto all'albo:
Geometra Dipendente Pubblico
Prov. _____ N. _____

PIANO PRIMO

H=3.00

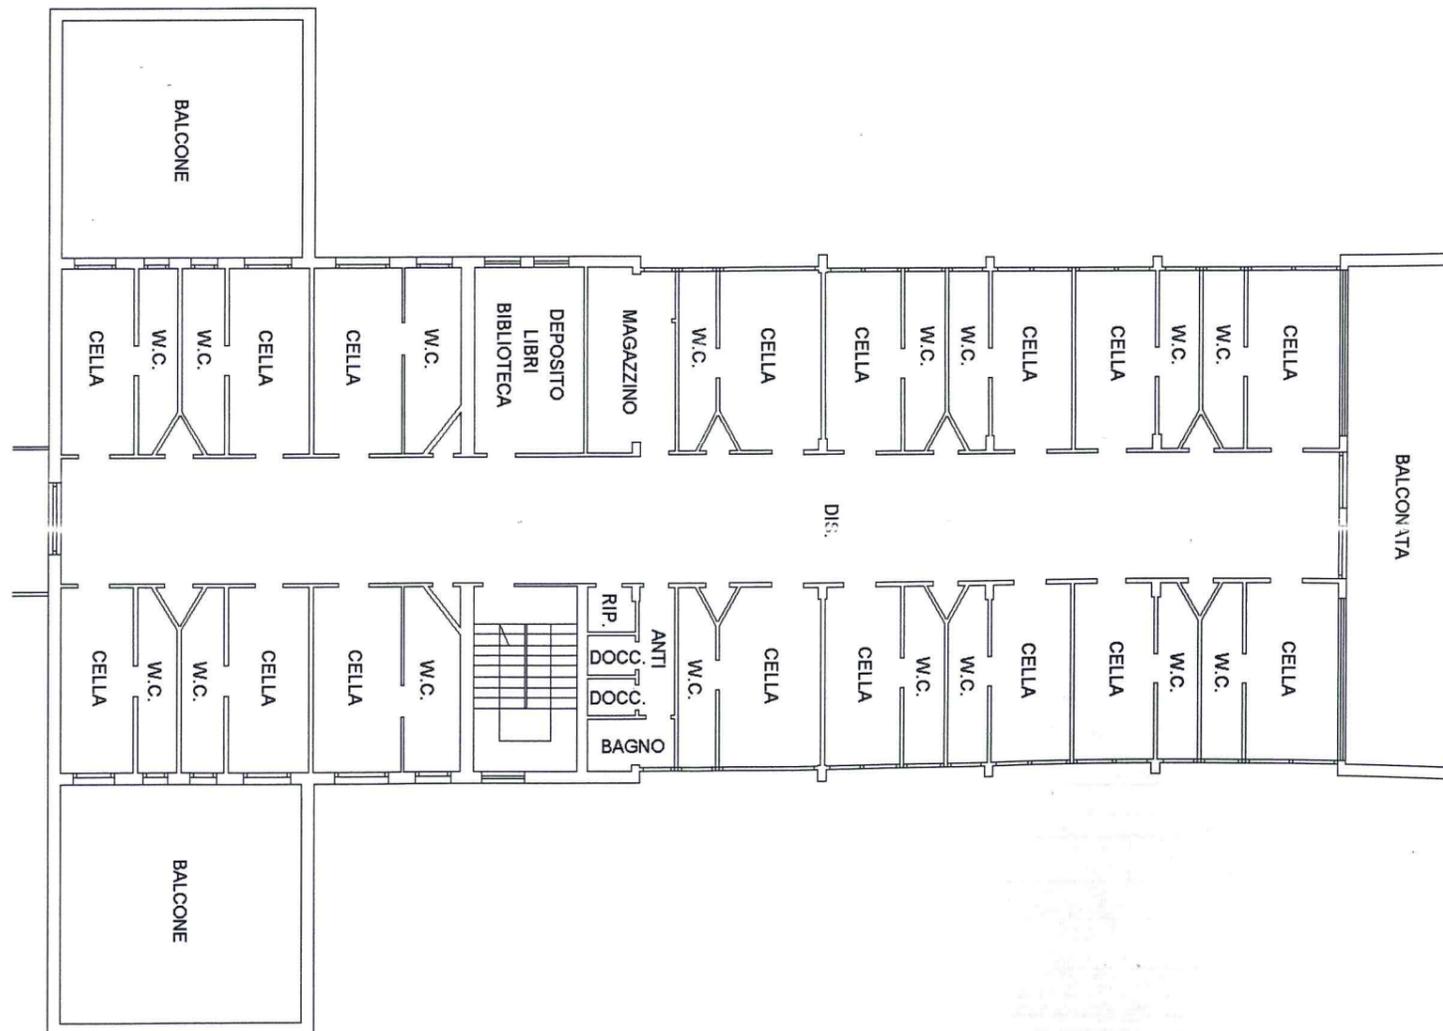

ASSISTENTE TECNICO
(Geom. Massimiliano NANNARONE)

**Agenzia del Territorio
CATASTO FABBRICATI
Ufficio Provinciale di
Pescara**

Dichiarazione protocollo n. _____ del _____
Planimetria di u.i.u. in Comune di San Valentino In Abruzzo
Via San Rocco _____ civ. SNC _____

Identificativi Catastali:

Sezione:
Foglio: 22
Particella: 1375
Subalterno: 3

Compilata da:
Nannarone Massimiliano
Iscritto all'albo:
Geometra Dipendente Pubblico
Prov. _____ N. _____

scheda n. 1

Scala 1:200

PIANO PRIMO

H=3.00



ASSISTENTE TECNICO
(Geom. Massimo NANNARONE)



N

**Agenzia del Territorio
CATASTO FABBRICATI
Ufficio Provinciale di
Pescara**

Dichiarazione protocollo n. _____ del _____
Planimetria di u.i.u. in Comune di San Valentino In Abruzzo
Via San Rocco _____ civ. SNC

Identificativi Catastali:

Sezione:
Foglio: 22
Particella: 1375
Subalterno: 4

Compilata da:

Nannarone Massimiliano
Iscritto all'albo:
Geometra Dipendente Pubblico
Prov. _____ N. _____

cheda n. 1

Scala 1:200

PIANO PRIMO

H=3.00



ASSISTENTE TECNICO
(Geom. Massimiliano NANNARONE)



N