

Scheda n. 2 Scala 1: 200


Agenzia delle Entrate
CATASTO FABBRICATI
Ufficio provinciale di
Como

Dichiarazione protocollo n. _____ del _____
Planimetria di u.i.u. in Comune di Como
Via Giovio olv. 50

Identificativi Catastali:
Sezione: CIT
Foglio: 4
Particella: 670
Subalterno: 1

Compilata da:
Busca Fabrizio
Iscritto all'albo:
Geometri
Prov. Biella N. 967

PIANO PRIMO

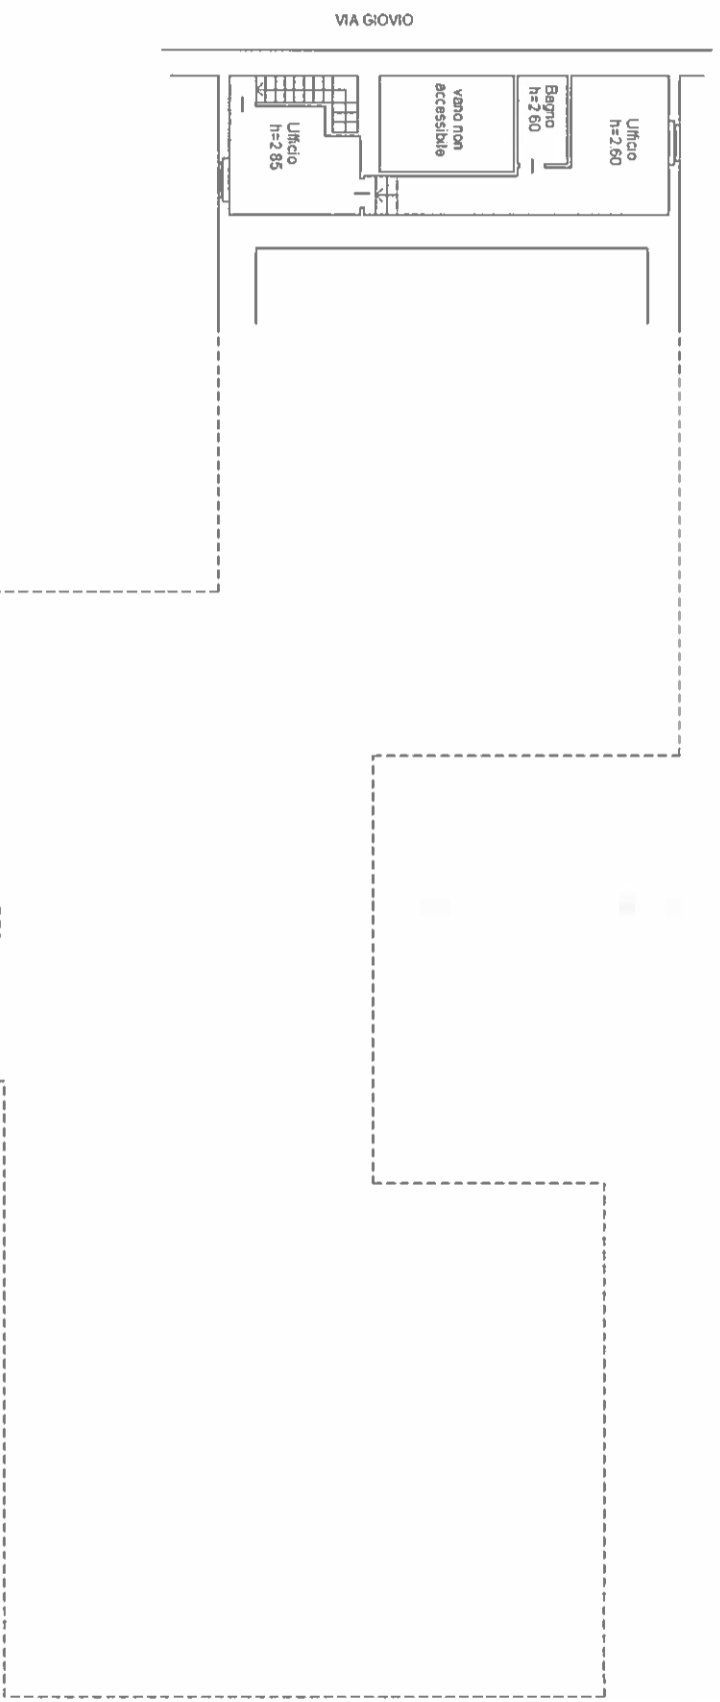

Collegio Provinciale
di Biella
N. 967
Iscrizione Albo
Geometri
FABRIZIO BUSCA



Scheda n. 3 Scala 1 : 200

Agenzia delle Entrate
CATASTO FABBRICATI
Ufficio provinciale di
Como

Dichiarazione protocollo n. del
Planimetria di u.i.u. in Comune di Como
Via Giovio


div. 50

Identificativi Catastali:
Sezione: CIT
Foglio: 4
Particella: 670
Subalterno: 1

Compilata da:
Busca Fabrizio
Iscritto all'albo:
Geometri

Prov. Biella N. 967

PIANO SECONDO

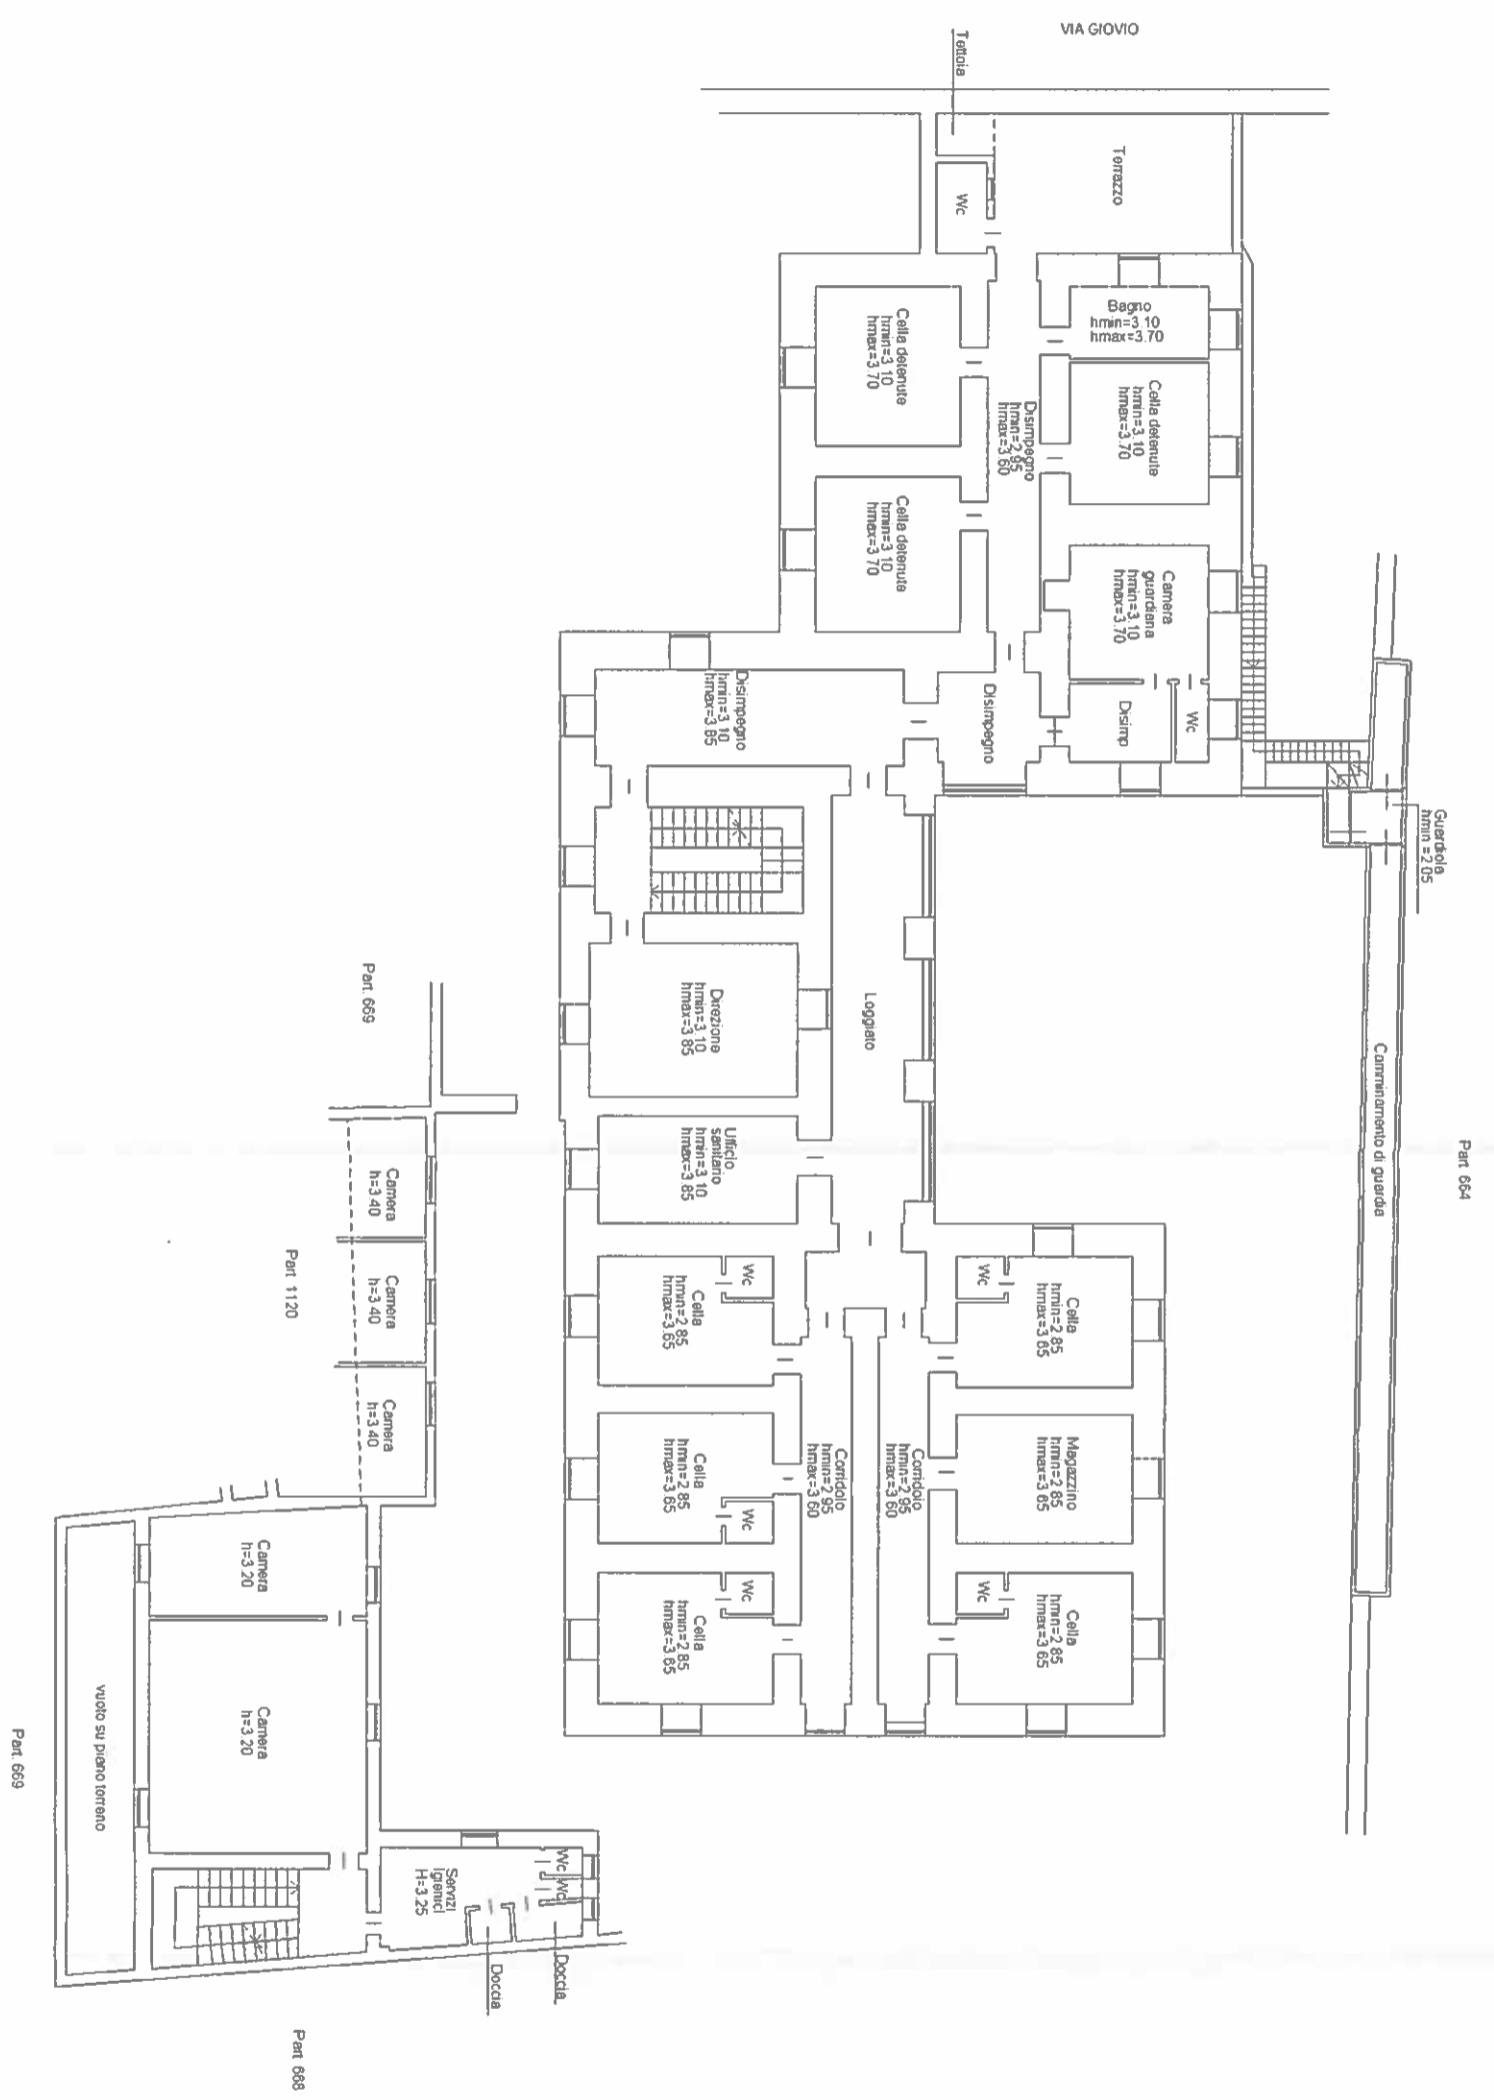

Coll. Provinciale
Geometri e Geometri Laureati
di Biella

Iscrizione Albo
N. 887
Geometra
FABRIZIO BUSCA

Scheda n. 4 Scala 1 : 200

Agenzia delle Entrate
CATASTO FABBRICATI
Ufficio provinciale di
Como

Dichiarazione protocollo n. _____ del
Planimetria di u.i.u. in Comune di Como
Via Giovio

cat. 50


Identificativi Catastali:
Sezione: CIT
Foglio: 4
Particella: 670
Subalterno: 1

Compilata da:
Busca Fabrizio
Iscritto all'albo:
Geometri
Prov. Biella N. 967

Collegio Provinciale
Geometri e Geometri Laureati
di Biella
Iscritto Albo
N. 967
Geometa
FABRIZIO BUSCA

PIANO TERZO

VIA GIOVIO

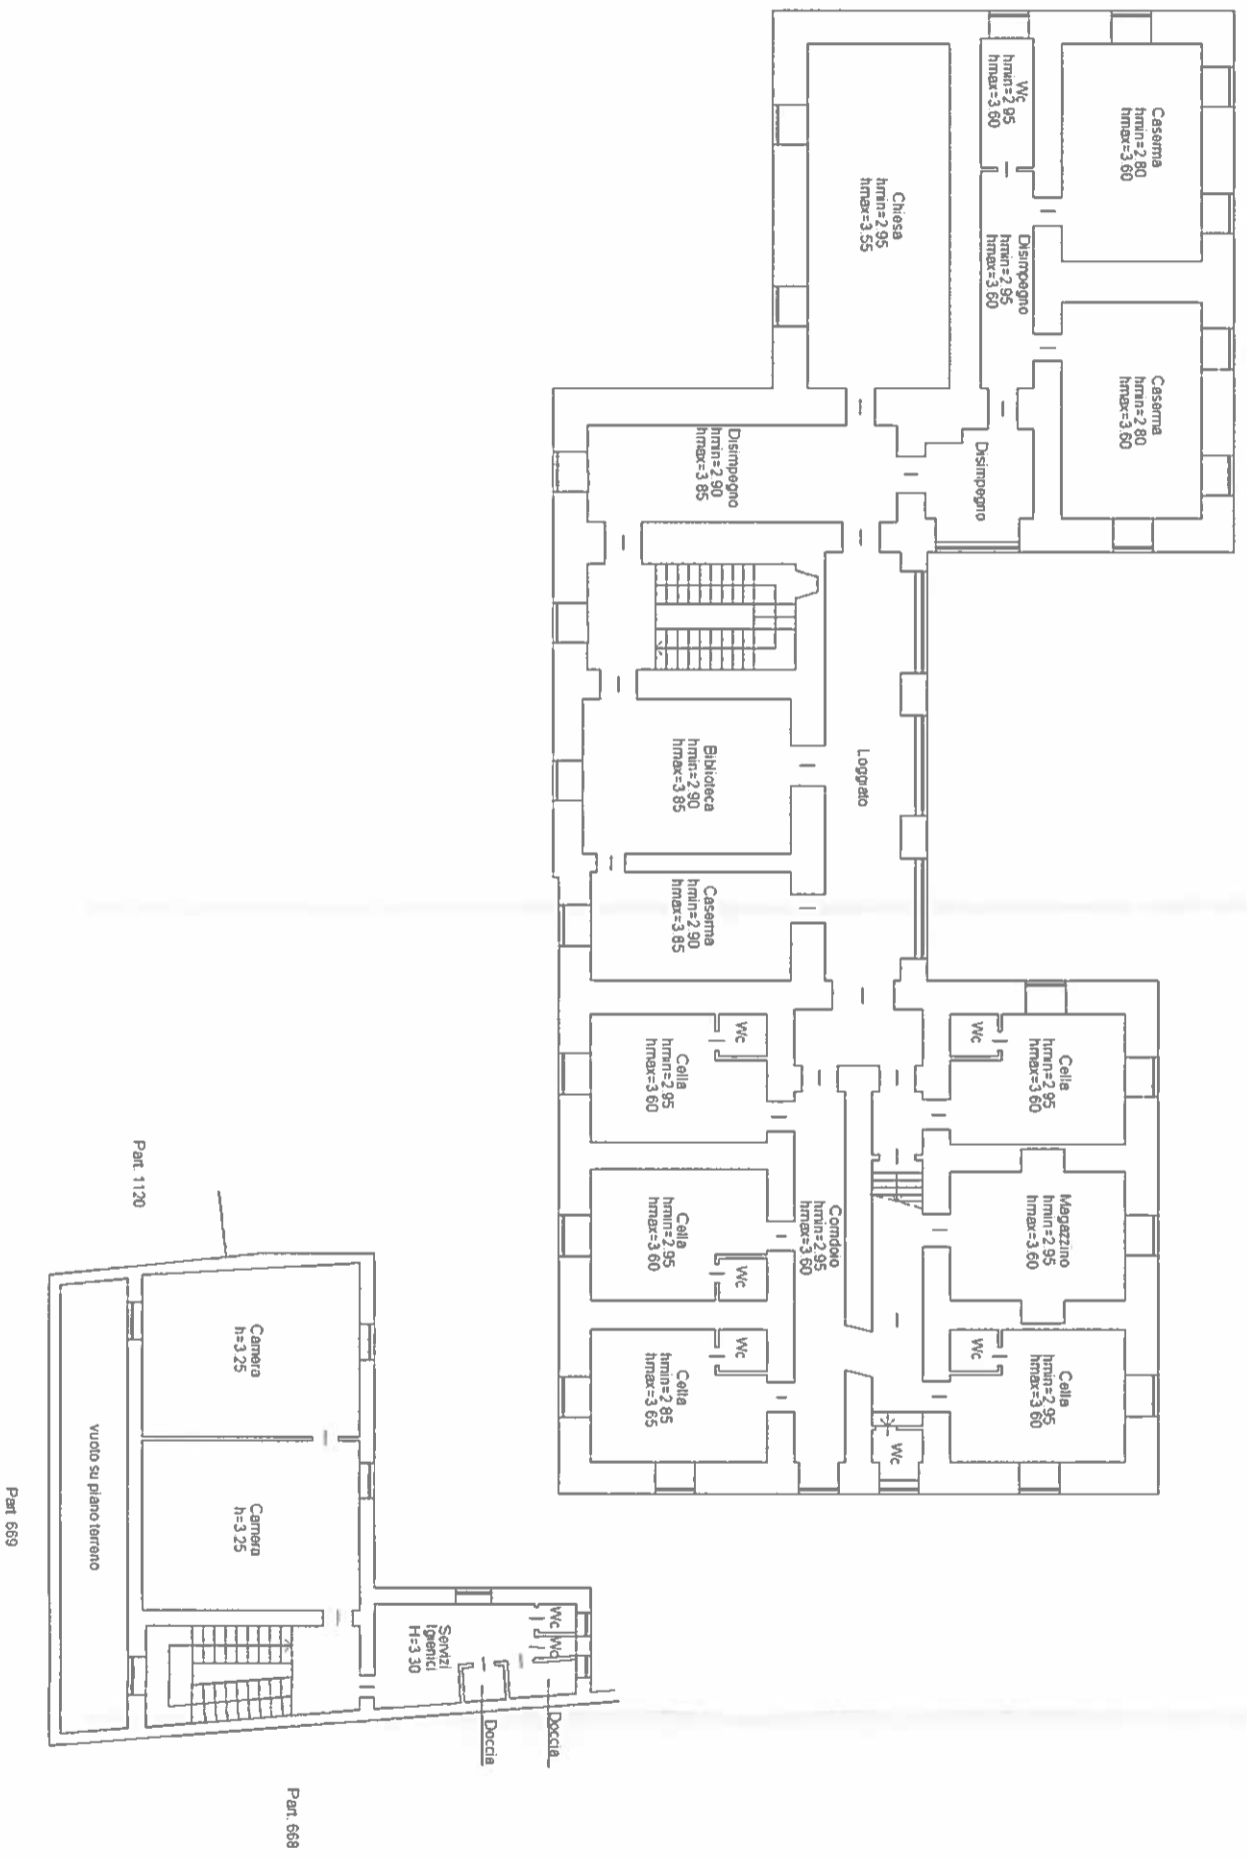

Scheda n. 5 Scala 1 : 200

Agenzia delle Entrate
CATASTO FABBRICATI
Ufficio provinciale di
Como

Dichiarazione protocollo n. _____ del _____
Planimetria di u.i.u. in Comune di Como
Via Giovio

civ. 50

Identificativi Catastali:
Sezione: C17
Foglio: 4
Particella: 670
Subalterno: 1


Compilata da:
Busca Fabrizio
Iscritto all'albo:
Geometri
Prov. Biella

N. 967

Collegio Provinciale
Geometri e Geometri Laureati
di Biella
Busca Fabrizio
Iscrizione Albo
Geometra
FABRIZIO BUSCA

PIANO QUARTO

VIA GIOVIO

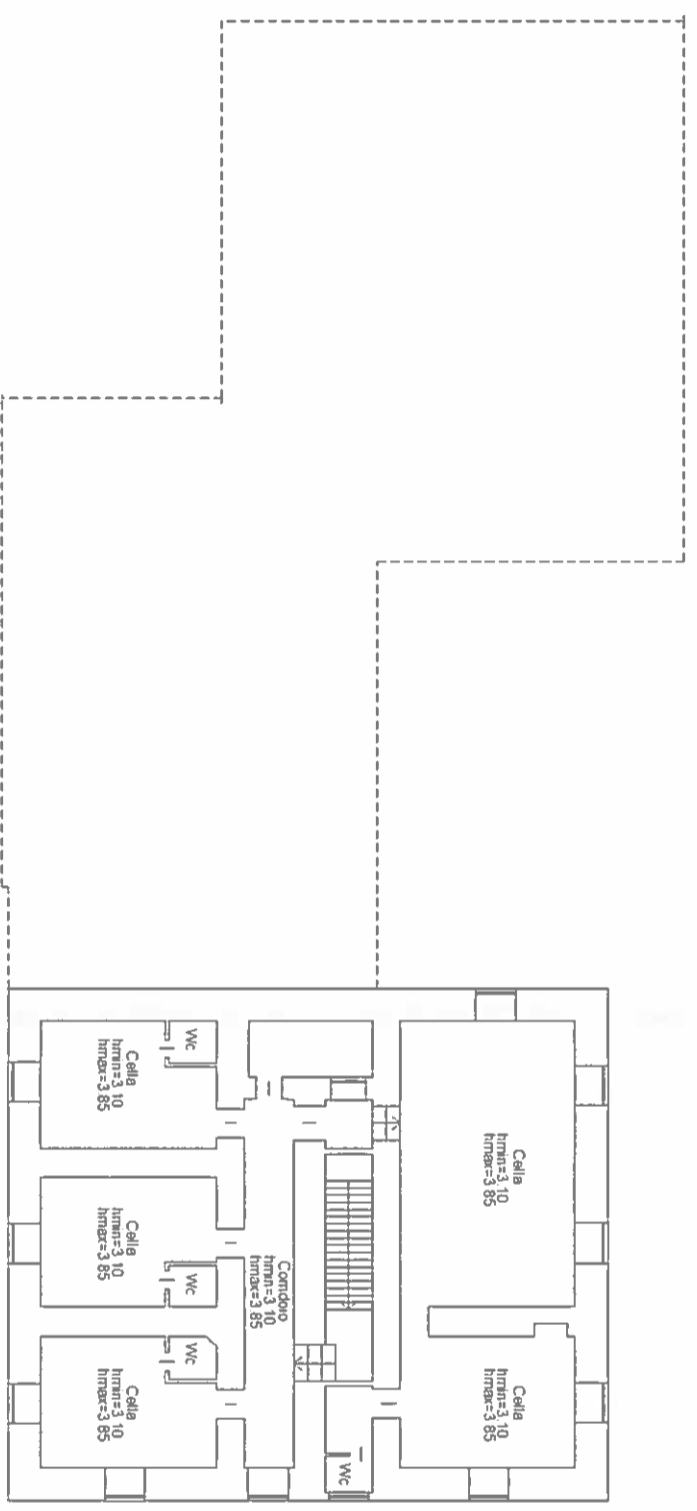

Agenzia delle Entrate
CATASTO FABBRICATI
Ufficio Provinciale di
Como

Dichiarazione protocollo n. _____ del _____

Planimetria di u.i.u. in Comune di Como

Via Giovio

civ. 50

Identificativi Catastali:

Sezione: CIT

Foglio: 4

Particella: 1120

Subalterno:

Compilata da:
Busca Fabrizio


Iscritto all'albo:
Geometri

Prov. Biella


N. 967

Scheda n. 1

Scala 1:200

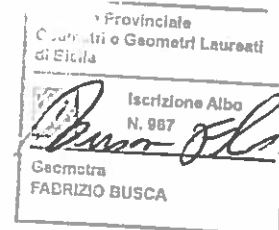

PIANO TERRENO

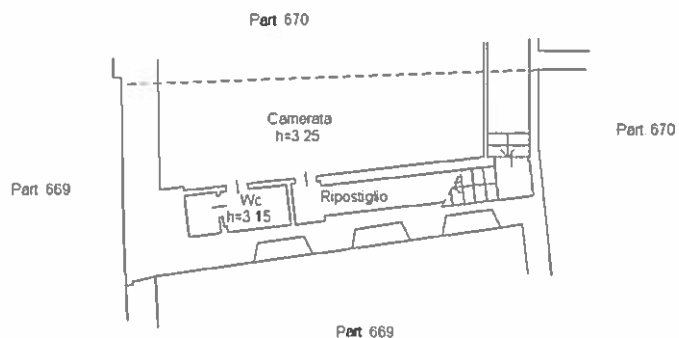

PIANO PRIMO

