



SCHEDAALD0021 - EX PADIGLIONE DEL GENIO MILITARE DI VIA
PIACENZA, VIA ARNALDO DA BRESCIA, VIA URBANO RATTAZZI

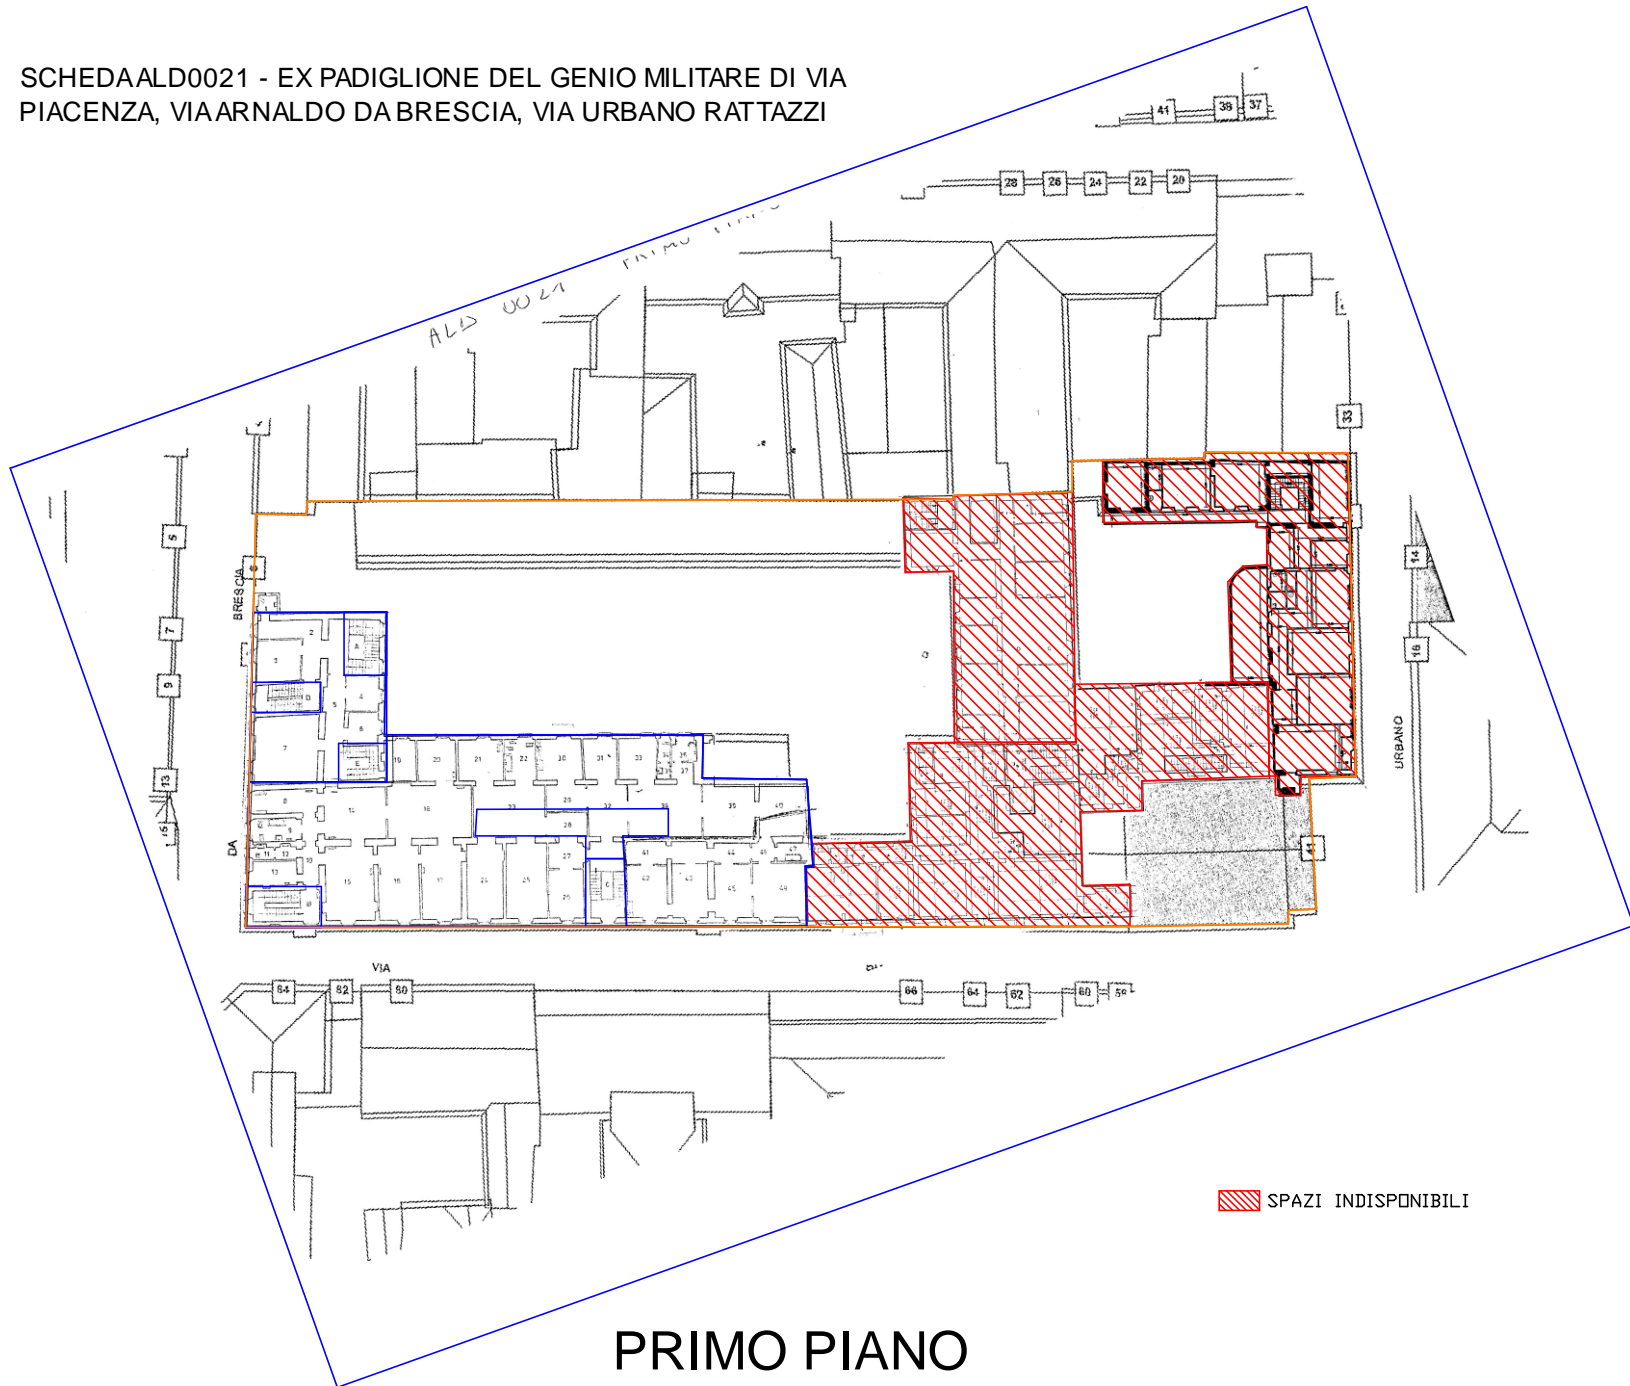

PRIMO PIANO

SCHEDA ALD0021 - EX PADIGLIONE DEL GENIO MILITARE DI VIA
PIACENZA, VIA ARNALDO DA BRESCIA, VIA URBANO RATTAZZI

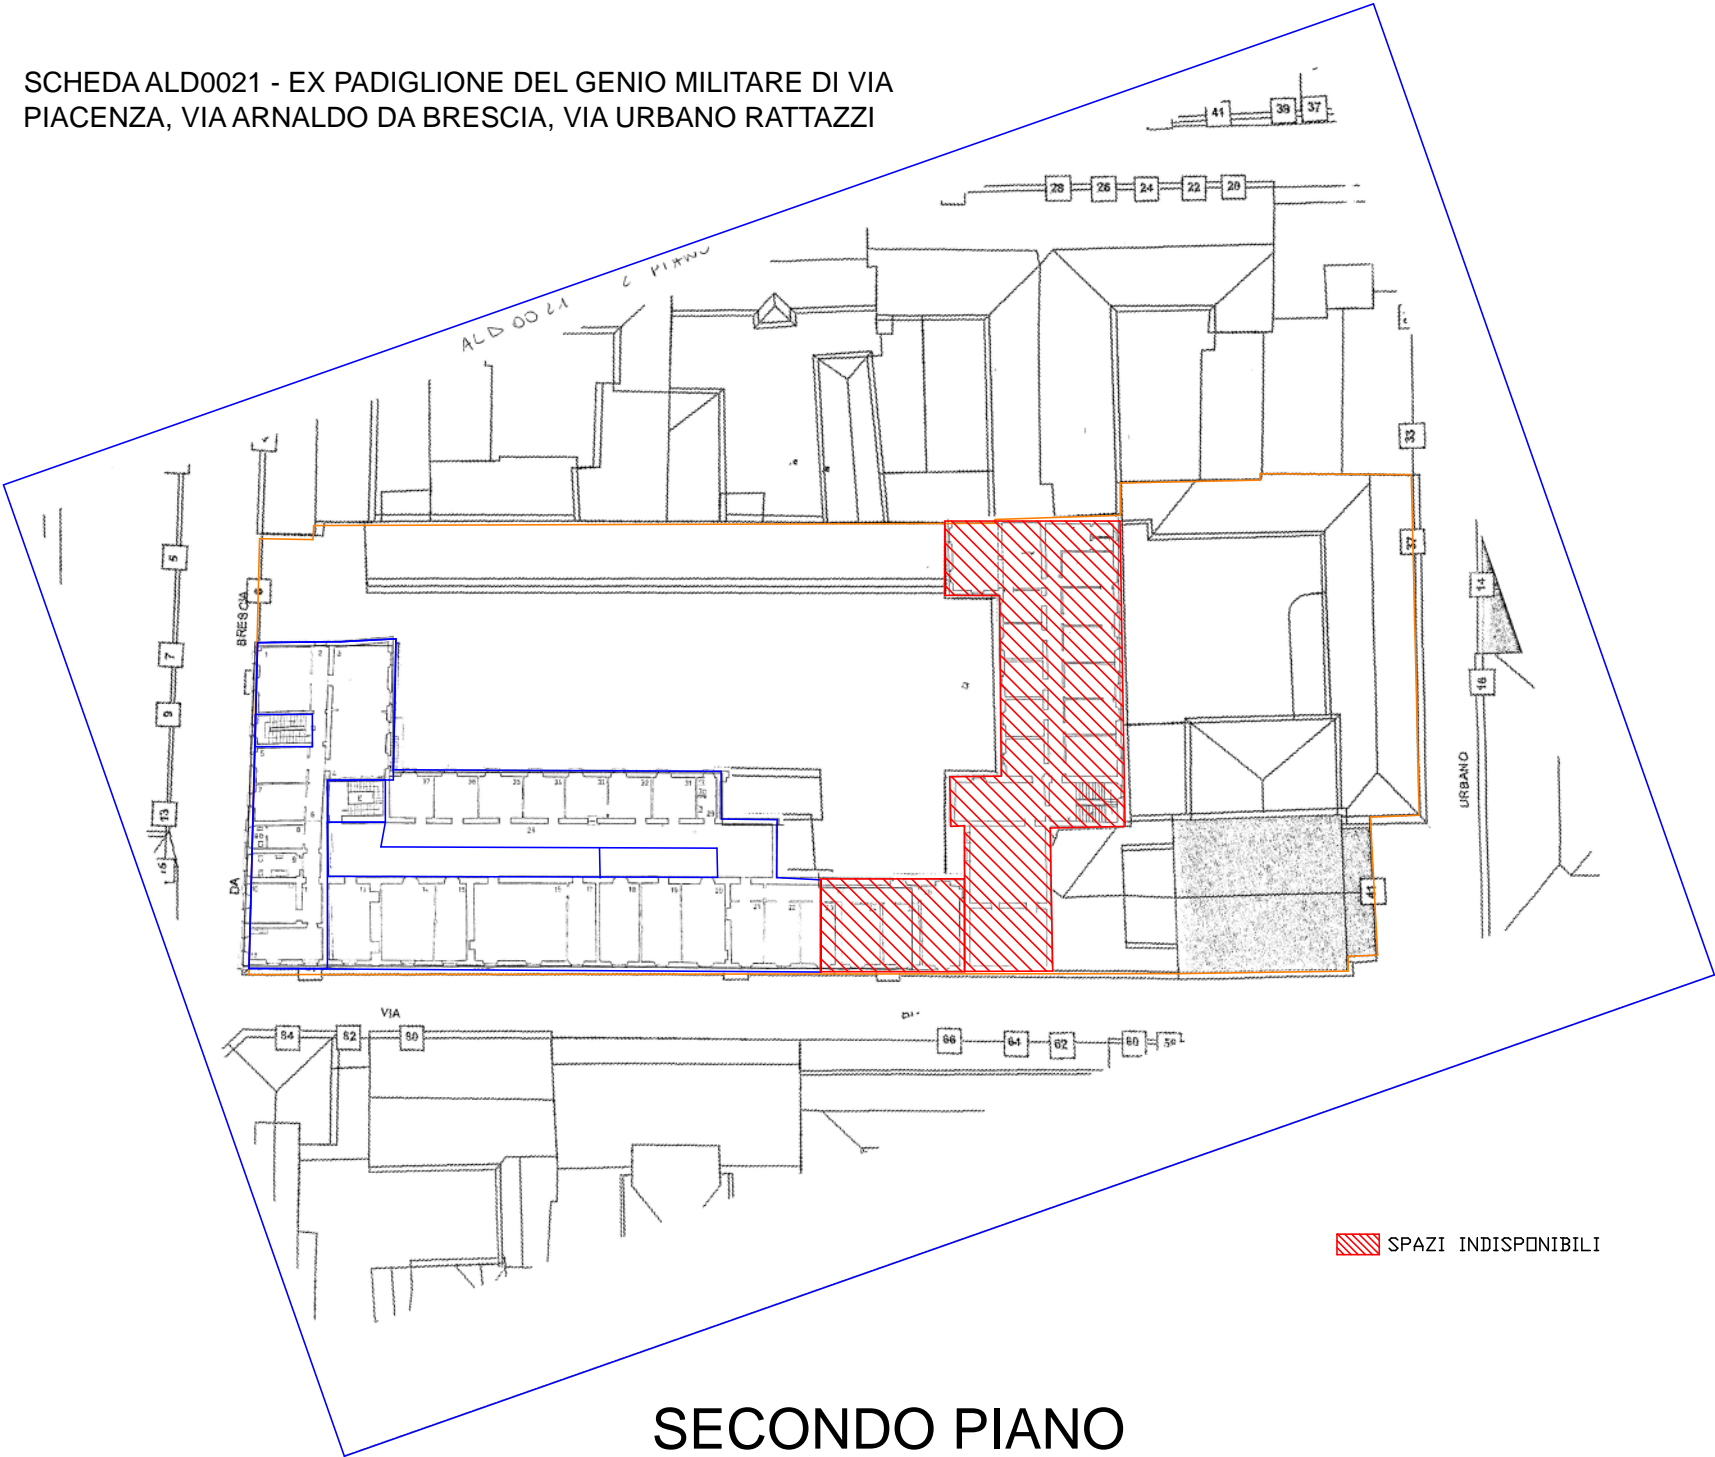

SECONDO PIANO

SPAZI INDISPONIBILI

SCHEDAALD0021 - EX PADIGLIONE DEL GENIO MILITARE DI VIA
PIACENZA, VIA ARNALDO DA BRESCIA, VIA URBANO RATTAZZI

