

Agenzia delle Entrate
CATASTO FABBRICATI
Ufficio Provinciale di
Novara

Dichiarazione protocollo n. _____ del _____
Planimetria di u.i.u. in Comune di Novara
Via Dei Tornielli

civ. 14

Identificativi Catastali:

Sezione:
Foglio: 168
Particella: 9368
Subalterno: 5

Compilata da:
Giordano Mauro Oreste
Iscritto all'albo:
Geometra Dipendente Pubblico
Prov. _____ N. _____

Scheda n. 1 Scala 1:200

PIANO TERRA

via Giuletti

mapp 13536

cortile 2

Autorimessa
h 4.30

IL CAPO REPARTO
Gestione Banche Dati e
Servizi Catastali
(Mauro GIORDANO)



**Agenzia delle Entrate
CATASTO FABBRICATI
Ufficio Provinciale di
Novara**


Dichiarazione protocollo n. _____ del _____
Planimetria di u.i.u. in Comune di Novara
Via Dei Tornielli civ. 14

Identificativi Catastali:
Sezione:
Foglio: 168
Particella: 9368
Subalterno: 6

Compilata da:
Giordano Mauro Oreste
Iscritto all'albo:
Geometra Dipendente Pubblico
Prov. _____ N. _____

Scheda n. 1 Scala 1:500

Piano INTERRATO

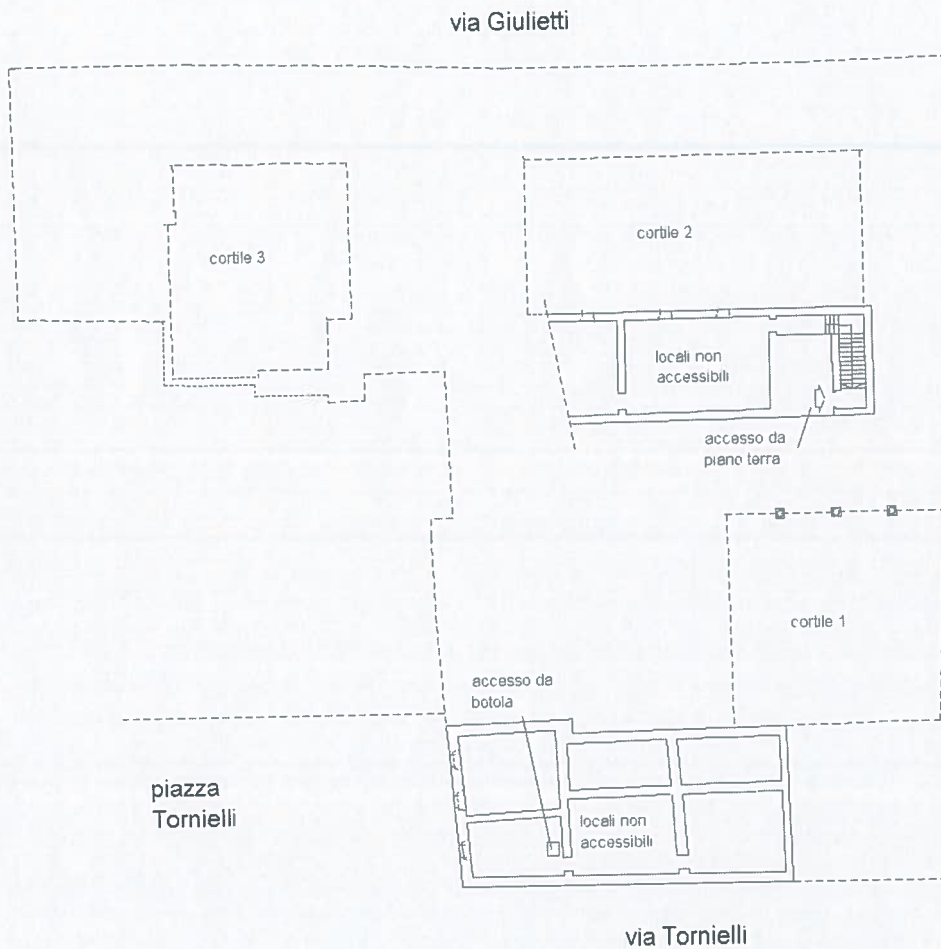

IL CAPO REPARTO
Gestione Banche Dati e
Servizi Catastali
(Mauro GIORDANO)



**Agenzia delle Entrate
CATASTO FABBRICATI
Ufficio Provinciale di
Novara**


Dichiarazione protocollo n. _____ del _____
Planimetria di u.i.u. in Comune di Novara
Via Dei Tornielli _____ civ. 14

Identificativi Catastali:
Sezione:
Foglio: 168
Particella: 9368
Subalterno: 6

Compilata da:
Giordano Mauro Oreste
Iscritto all'albo:
Geometra Dipendente Pubblico
Prov. _____ N. _____

Scheda n. 2 Scala 1:500

Piano TERRA

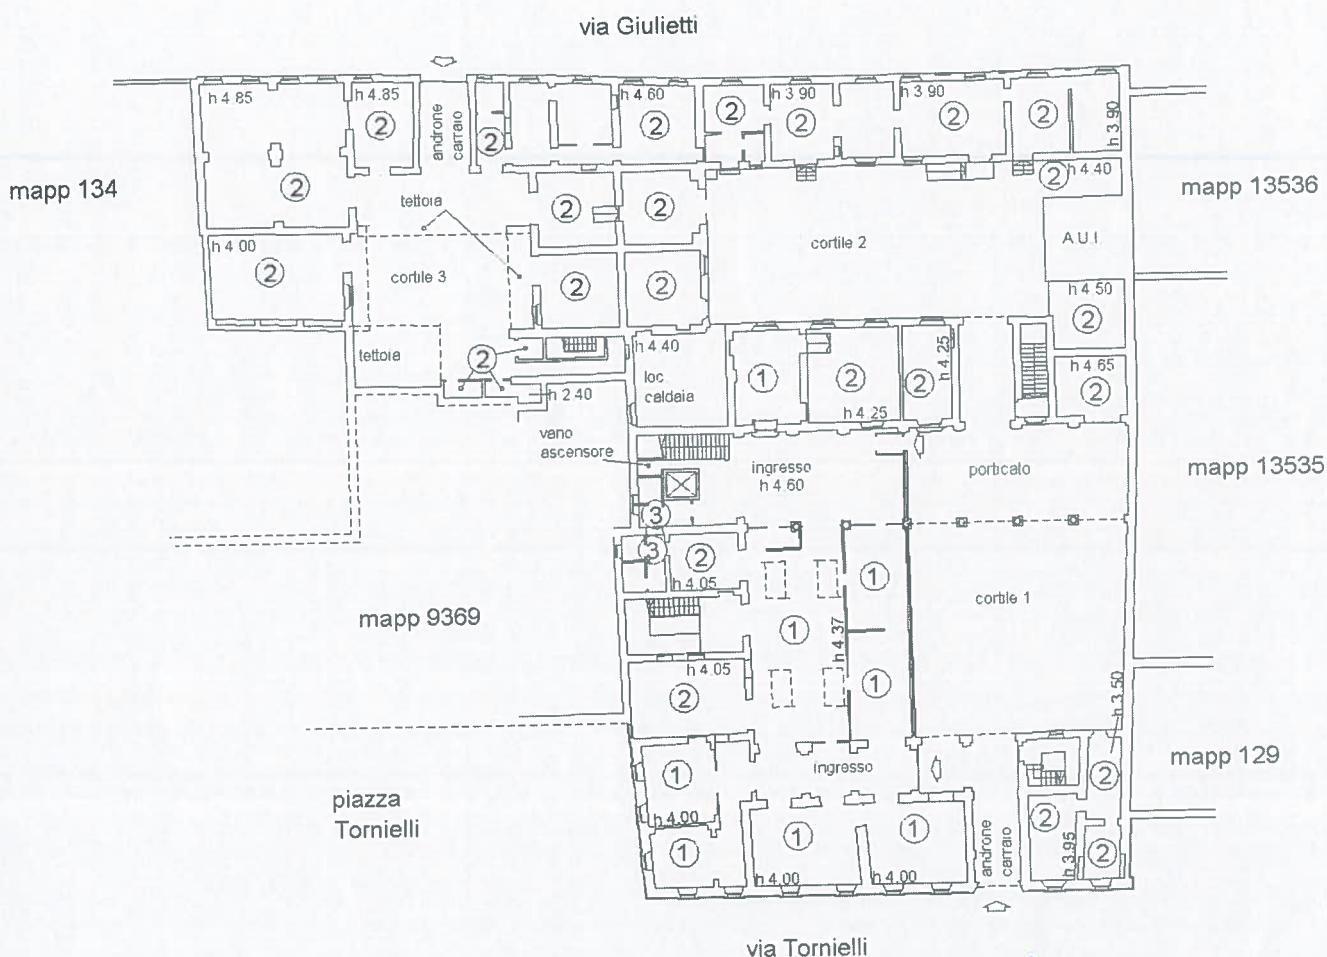

LEGENDA

- ① Ufficio
- ② Deposito - Archivio
- ③ Antibagno - Bagno

IL CAPO REPARTO
Gestione Banche Dati e
Servizi Catastali
(Mauro GIORDANO)



**Agenzia delle Entrate
CATASTO FABBRICATI
Ufficio Provinciale di
Novara**

Dichiarazione protocollo n. _____ del _____
 Planimetria di u.i.u. in Comune di Novara
 Via Dei Tornielli


civ. 14

Identificativi Catastali:
 Sezione:
 Foglio: 168
 Particella: 9368
 Subalterno: 6

Compilata da:
 Giordano Mauro Oreste
 Iscritto all'albo:
 Geometra Dipendente Pubblico
 Prov. _____ N. _____

Scheda n. 3 Scala 1: 500

Piano PRIMO

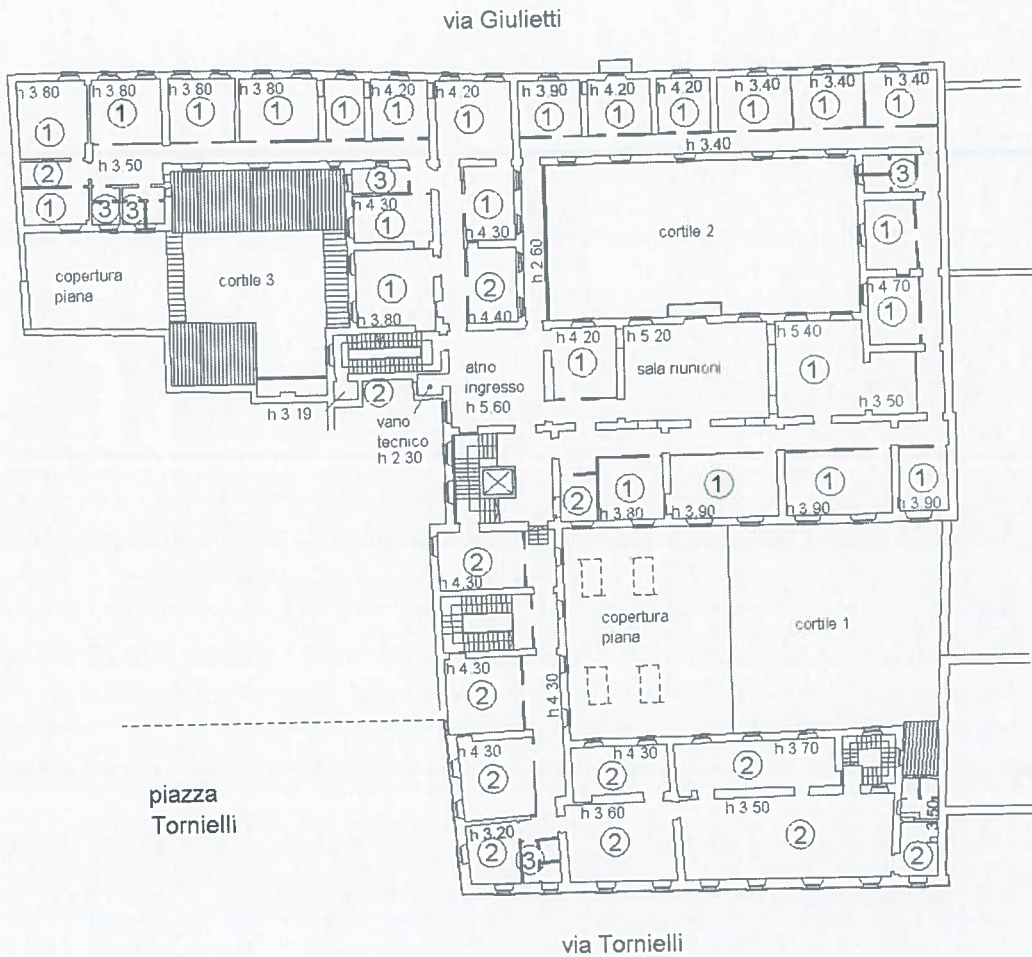

LEGENDA

- ① Ufficio
- ② Deposito - Archivio
- ③ Antibagno - Bagno

IL CAPO REPARTO
 Gestione Banche Dati e
 Servizi Catastali
 (Mauro GIORDANO)



