


**Agenzia del Territorio  
CATASTO FABBRICATI  
Ufficio Provinciale di  
Grosseto**


Dichiarazione protocollo n. GR0143318 del 30/04/2008	
Planimetria di u.i.u. in Comune di Grosseto	
Corso Giosue' Carducci	civ. 49-51
Identificativi Catastali:	Compilata da: Gennai Daniele
Sezione:	Iscritto all'albo: Periti Edili
Foglio: 165	Prov. Firenze
Particella: 286	N. 1333
Subalterno: 6	

Scheda n. 1      Scala 1:200

Catasto del Comune di Grosseto - Situazione al 01/04/2010 - Comune di GROSSETO (GR) - Foglio: 165 Particella: 286 - Sub. 6  
CORSO G. CARDUCCI n. 49 n. 51 piano: T;

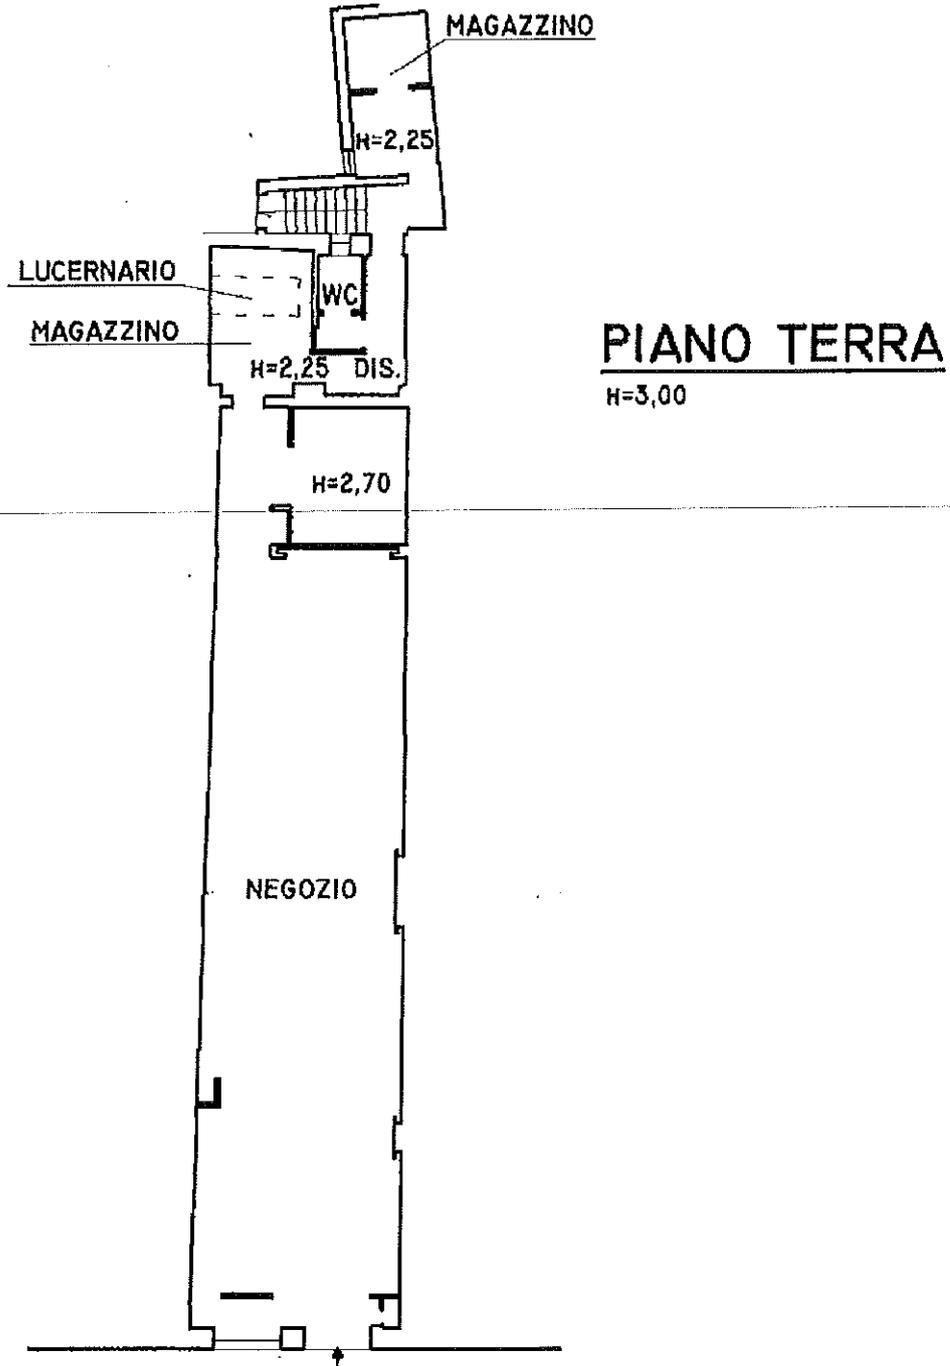

**CORSO CARDUCCI**

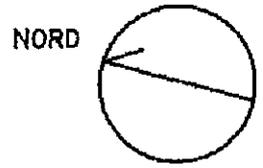

Ultima Planimetria in atti