

**Agenzia del Territorio
CATASTO FABBRICATI
Ufficio Provinciale di
Messina**

Dichiarazione protocollo n. del
Planimetria di u.i.u. in Comune di Messina
Via Torrente Trapani (scala Ritiro)

civ. SNC


Identificativi Catastali:
Sezione:
Foglio: 108
Particella: 443
Subalterno: 2

Compilata da:
Genovese Emanuele Maurizio
Iscritto all'albo:
Geometri
Prov. Messina N. 01747

Scheda n. 1

Scala 1:200

PIANO TERRA
H= 346 cm

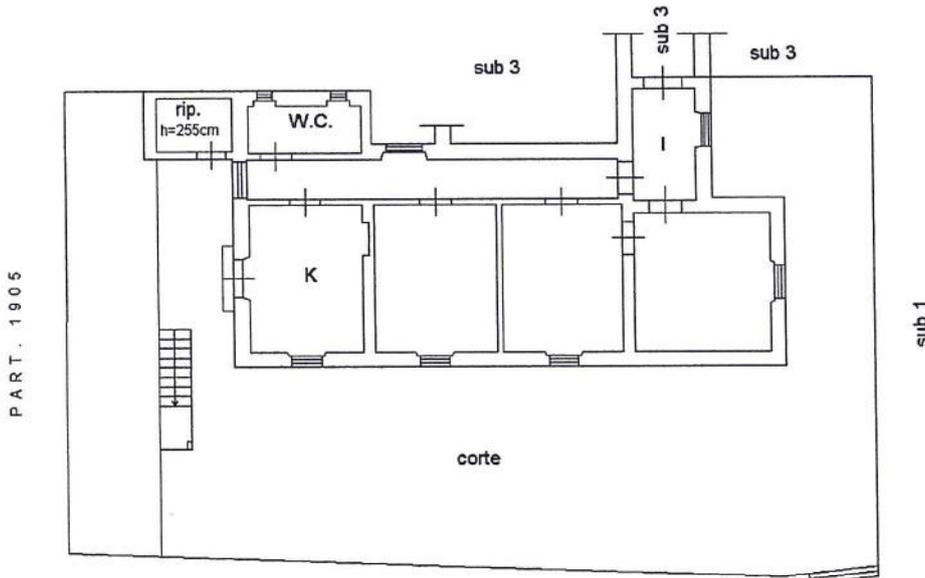

PART. 1905

IL DIRETTORE I.R.S.V.
Ten. Col. g. (R.N.) Gaetano CANNATA

PIANO PRIMO

