

Agenzia delle Entrate
CATASTO FABBRICATI
Ufficio Provinciale di
Napoli

Dichiarazione protocollo n. NA0086632 del 23/03/2018

Planimetria di u.i.u. in Comune di Napoli

Via Pavia

civ. 135

Identificativi Catastali:

Sezione: VIC

Foglio: 15

Particella: 199

Subalterno: 29

Compilata da:
Farina Enrico

Iscritto all'albo:
Ingegneri

Prov. Caserta

N. 1199


Scheda n. 1

Scala 1:200

PIANO INTERRATO

H = 3,25 ml

Part.lla 113

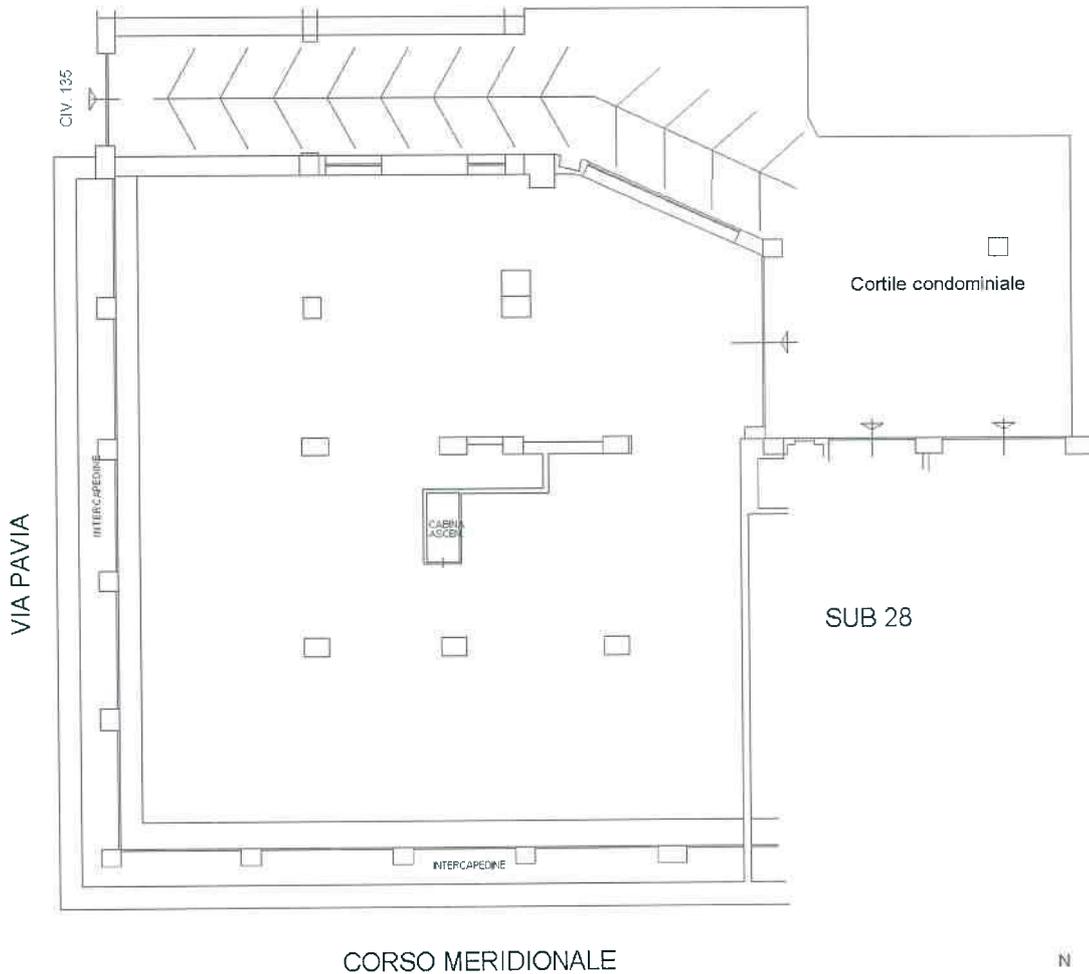

Catasto dei Fabbricati - Situazione al 04/04/2018 - Comune di NAPOLI (F839) - < Sez.Urb.: VIC - Foglio: 15 - Particella: 199 - Subalterno: 29 >
VIA PAVIA n. 135 piano: S1;

Ultima planimetria in atti

Data: 04/04/2018 - n. T137324 - Richiedente: CCCRNT57S28E054K

Totale schede: 1 - Formato di acquisizione: A4(210x297) - Formato stampa richiesto: A4(210x297)