





Planimetria di u.i.u. in Comune di NAPOLI via SAN GENNARO AD ANTIGNANO civ. 13

**TERZO PIANO INT. 10**

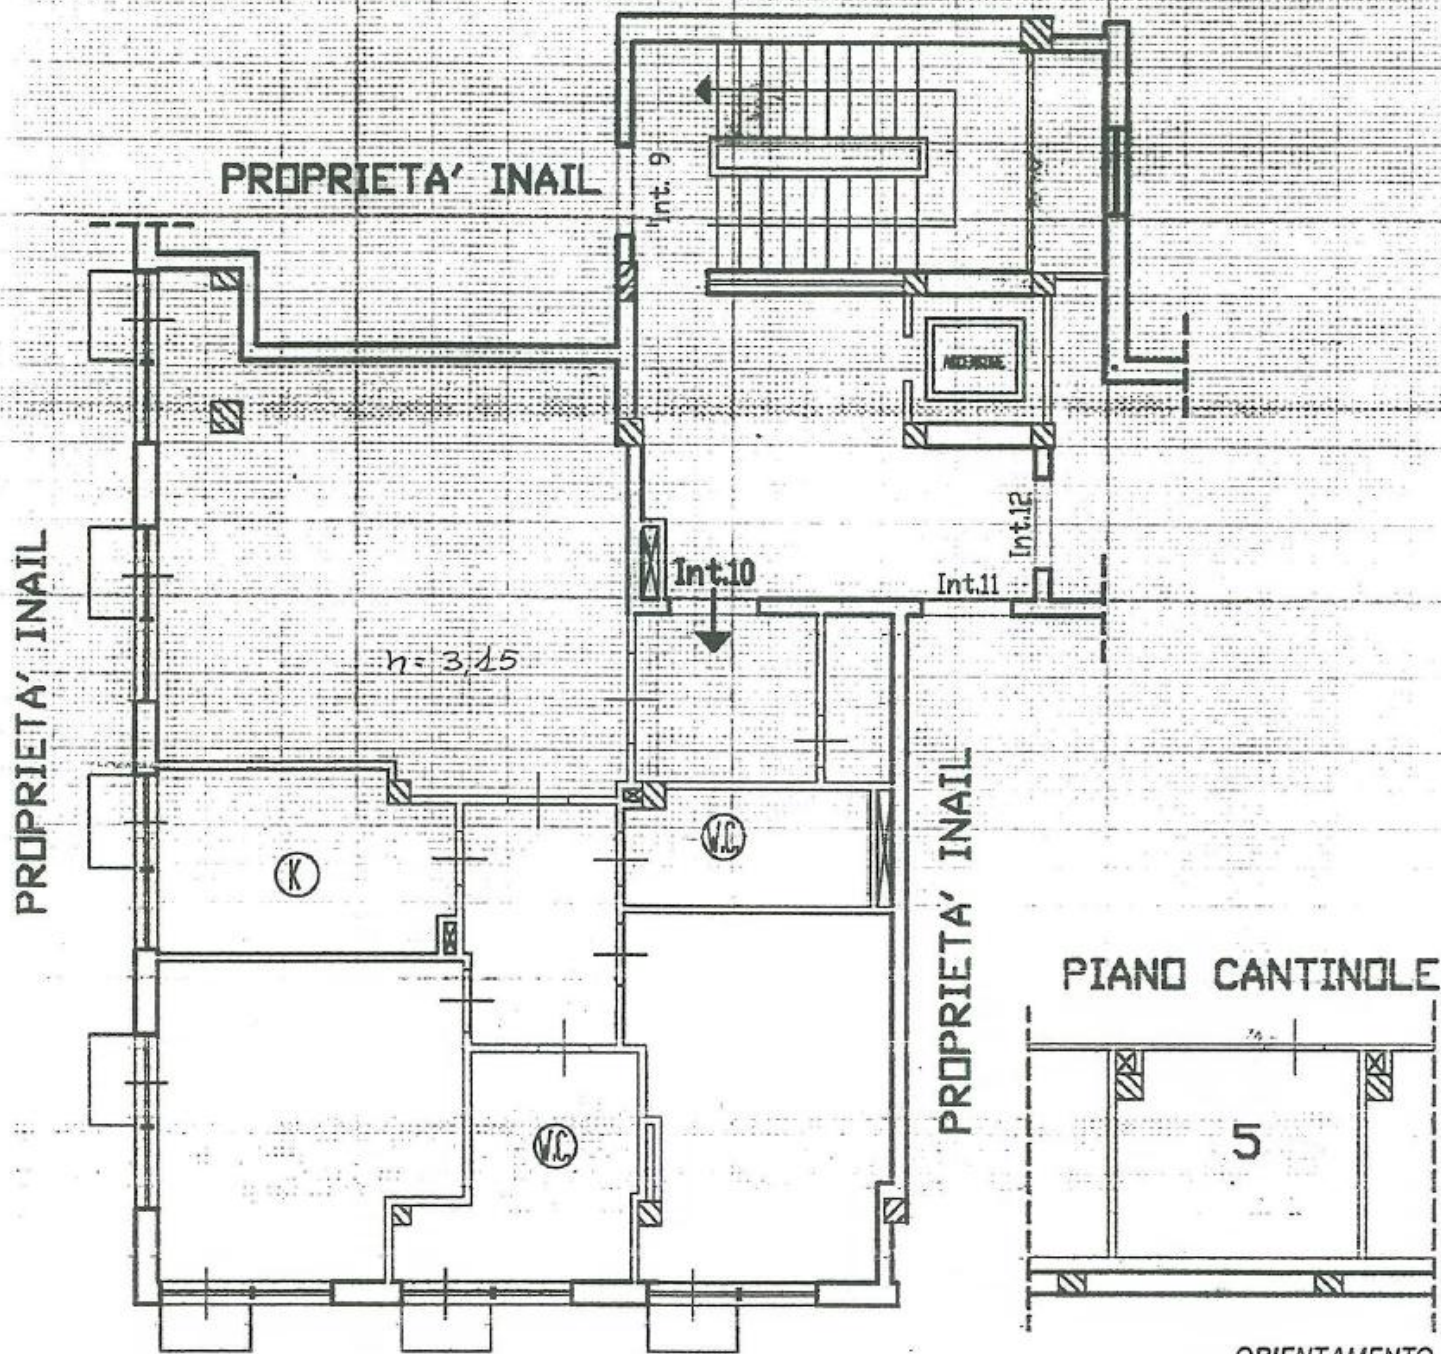

**VIA SAN GENNARO AD ANTIGNANO**

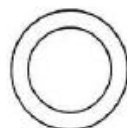

SCALA DI 1: 100

Dichiarazione di N.C. ☐  
Denuncia di variazione ☒

Identificativi catastali  
F. 46  
n. 254 sub. 441

Compilata dal G. EOM  
(Titolo, cognome e nome)  
CABALLO ANTONIO  
Iscritto all'albo de Periti  
della provincia di Napoli n. 3786  
data 22 NOV 2000 Firma h. 6.66



RISERVATO ALL'UFFICIO