

Agenzia del Territorio
CATASTO FABBRICATI
Ufficio Provinciale di
Milano

Dichiarazione protocollo n. 000863998 del 14/11/2002

Planimetria di u.i.u. in Comune di Milano

Via Gioia Melchiorre

civ. 1

Identificativi Catastali:

Sezione:

Foglio: 266

Particella: 124

Subalterno: 27

Compilata da:

Volpi Pierluigi


Iscritto all'albo:
Geometri

Prov. Milano

N. 8676


Scheda n. 1

Scala 1:200

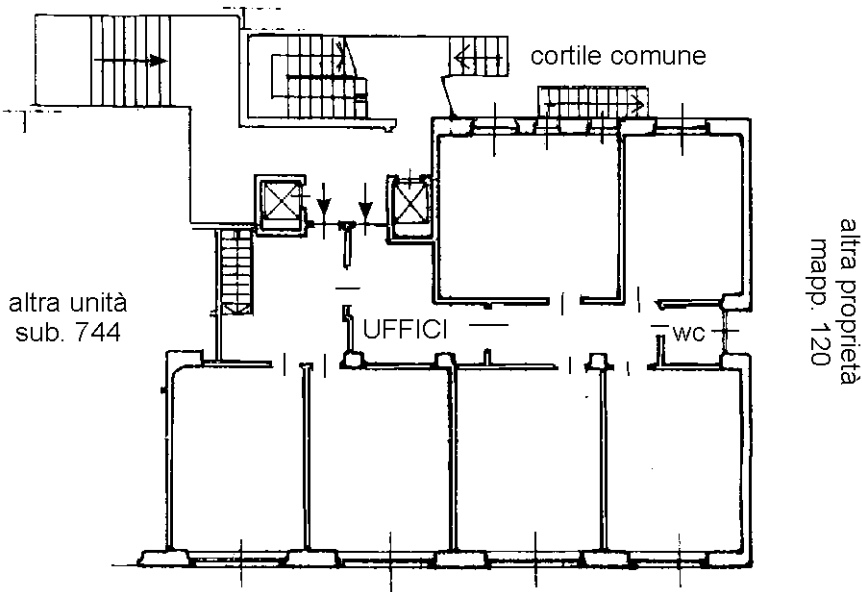

PIANO TERRA
H = 3,20

via Melchiorre Gioia

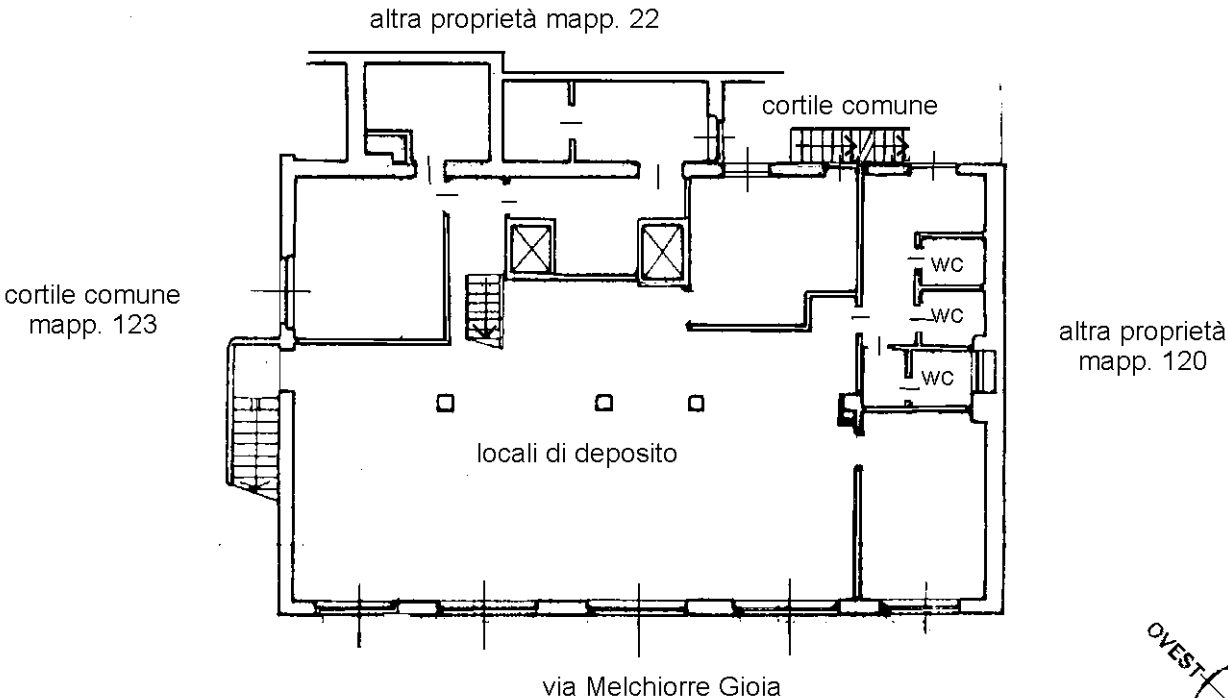

via Melchiorre Gioia



PIANO SEMINTERRATO (S1)

H = 2,60

Ultima planimetria in scala