

Agenzia del Territorio
CATASTO FABBRICATI
Ufficio Provinciale di
Milano

Dichiarazione protocollo n. MI1058491 del 29/12/2010

Planimetria di u.i.u. in Comune di Milano

Via Cadibona

civ. 9

Identificativi Catastali:

Sezione:

Foglio: 485

Particella: 192

Subalterno: 787

Compilata da:

Pallini Manuela

Iscritto all'albo:
Architetti

Prov. Parma


N. 441

Scheda n. 1

Scala 1:200

PIANO SEMINTERRATO

H cm 315

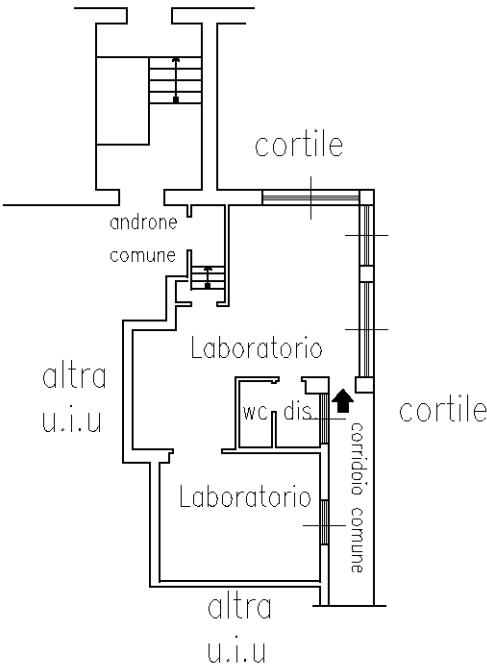

Ultima planimetria in atti

Data: 24/07/2019 - n. T166121 - Richiedente: TRMSFN65M60F839E

Totale schede: 1 - Formato di acquisizione: A4(210x297) - Formato stampa richiesto: A4(210x297)