

**Agenzia del Territorio  
CATASTO FABBRICATI  
Ufficio Provinciale di  
Milano**

Dichiarazione protocollo n. 000502190 del 14/06/2002

Planimetria di u.i.u. in Comune di Milano

Via Gerolamo Cardano

civ. 8

Identificativi Catastali:

Sezione:

Foglio: 267

Particella: 73

Subalterno: 774

Compilata da:  
Volpi Pierluigi


Iscritto all'albo:  
Geometri

Prov. Milano


N. 8676

Scheda n. 1

Scala 1:200

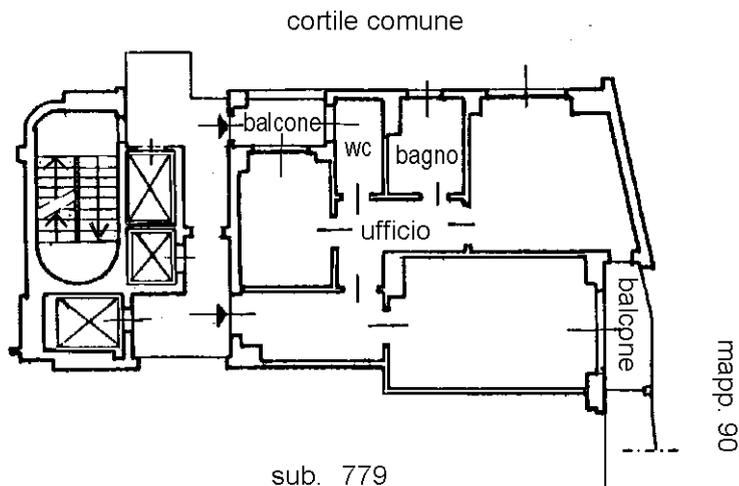

**PIANO 2°**  
**H=2,90**

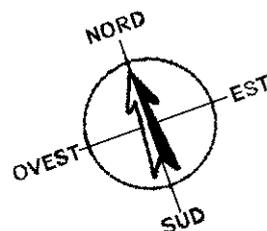

Catasto dei Fabbricati - Situazione al 08/06/2015 - Comune di MILANO (F205) - < Foglio: 267 - Particella: 73 - Subalterno: 774 >  
VIA GEROLAMO CARDANO n. 8 piano: 2;

Ultima planimetria in atti