

**Agenzia del Territorio
CATASTO FABBRICATI
Ufficio Provinciale di
Milano**

Dichiarazione protocollo n. MI0361557 del 18/04/2008

Planimetria di u.i.u. in Comune di Milano

Via Arrivabene Giovanni

civ. 11

Identificativi Catastali:

Sezione:

Foglio: 131

Particella: 395

Subalterno: 76

Compilata da:
Luciani Eugenio

Iscritto all'albo:
Ingegneri



Prov. Salerno

N. 2395

Scheda n. 1

Scala 1:200

PIANO SEMINTERRATO
H=310

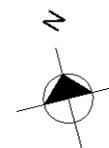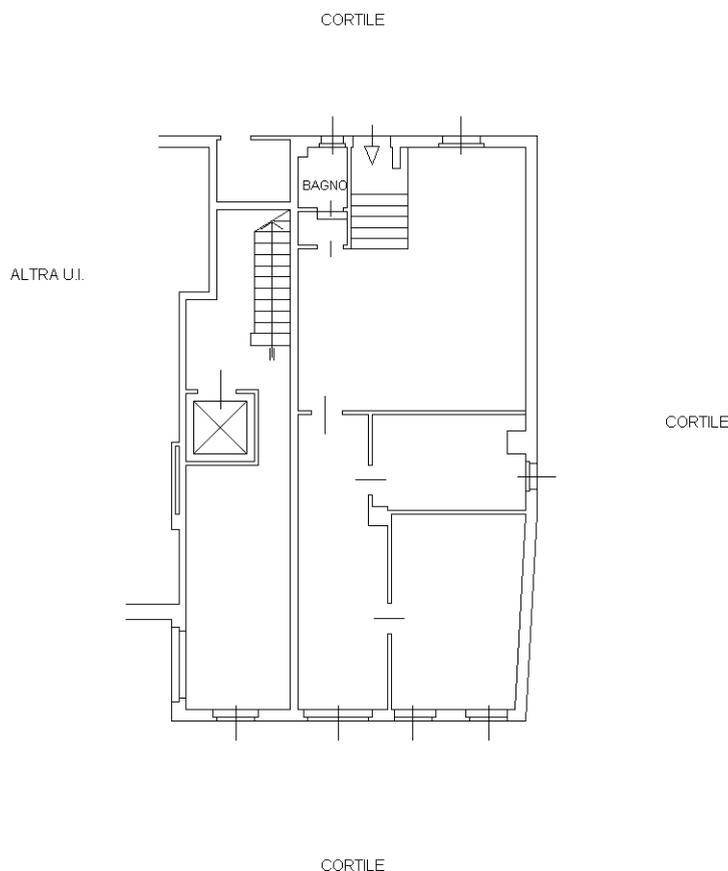

Catasto dei Fabbricati - Situazione al 08/03/2018 - Comune di MILANO (F205) - < Foglio: 131 - Particella: 395 - Subalterno: 76 >
VIA GIOVANNI ARRIVABENE n. 11 piano: S1;

Ultima planimetria in atti