

Dichiarazione protocollo n. 000793076 del 21/10/2002

**Agenzia del Territorio
CATASTO FABBRICATI
Ufficio Provinciale di
Milano**

Planimetria di u.i.u. in Comune di Milano

Via Arrivabene Giovanni

civ. 11

Identificativi Catastali:

Sezione:

Foglio: 131

Particella: 395

Subalterno: 706

Compilata da:
Volpi Pierluigi


Iscritto all'albo:
Geometri

Prov. Milano

N. 8676

Scheda n. 1

Scala 1:200

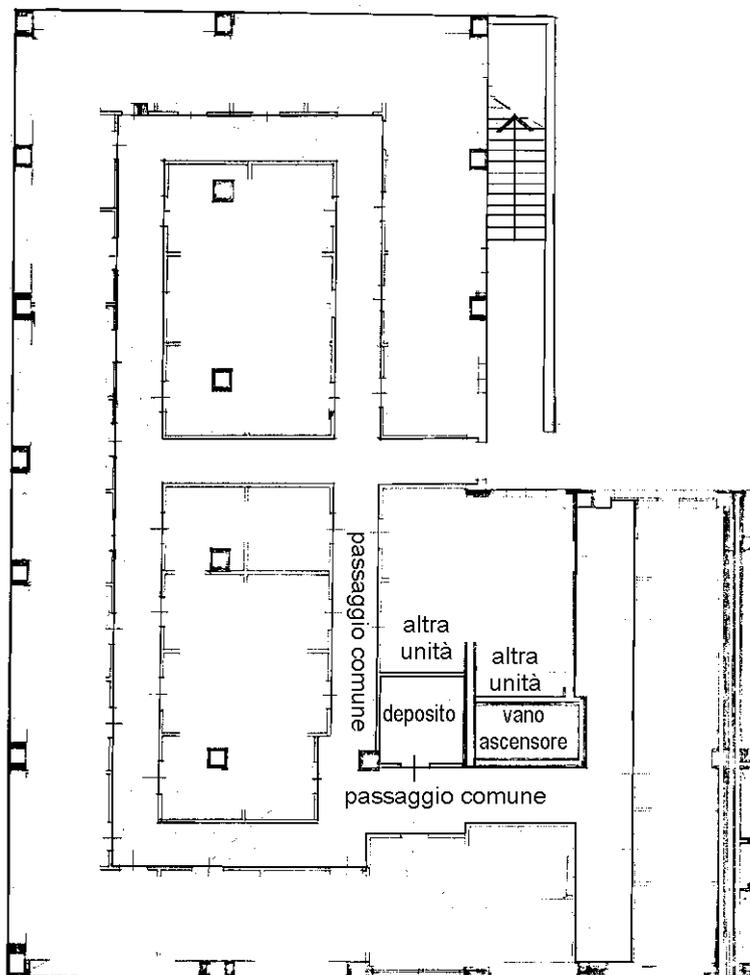

PIANO INTERRATO - S2

H = 2,20



Ultima planimetria in atti