

Agenzia del Territorio
CATASTO FABBRICATI
Ufficio Provinciale di
Milano

Dichiarazione protocollo n. MI0366452 del 21/04/2008

Planimetria di u.i.u. in Comune di Milano

Via Arrivabene Giovanni

civ. 15

Identificativi Catastali:

Sezione:

Foglio: 131

Particella: 408

Subalterno: 714

Compilata da:

Luciani Eugenio

Iscritto all'albo:

Ingegneri


Prov. Salerno

N. 2395

Scheda n. 1

Scala 1:200

PIANO 2° INTERRATO
H=230

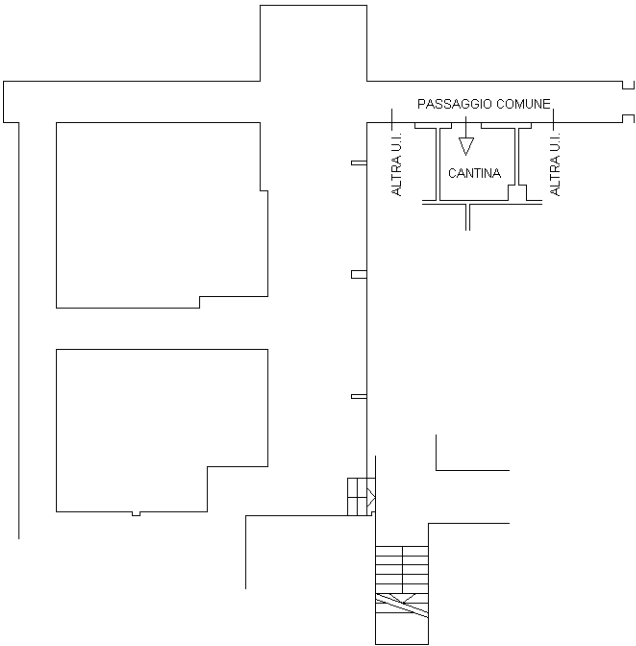

Ultima planimetria in atti

Data: 08/03/2018 - n. T104953 - Richiedente: TRMSFN65M60F839E

Totale schede: 1 - Formato di acquisizione: A4(210x297) - Formato stampa richiesto: A4(210x297)

Catasto dei Fabbricati - Situazione al 08/03/2018 - Comune di MILANO (F205) - < Foglio: 131 - Particella: 408 - Subalterno: 714 >
VIA GIOVANNI ARRIVABENE n. 15 piano: S2;