

**Agenzia del Territorio
CATASTO FABBRICATI
Ufficio Provinciale di
Roma**

Dichiarazione protocollo n. RM0885050 del 24/11/2005

Planimetria di u.i.u. in Comune di Roma

Via Torquinio Collatino

civ. 135-137

Identificativi Catastali:

Sezione:

Foglio: 956

Particella: 272

Subalterno: 502

Compilata da:

Gabrielli Letizia

Iscritto all'albo:

Ingegneri


Prov. Roma

N. 22829

Scheda n. 1

Scala 1:100

Negozi
Piano terra
h: 3.00 m

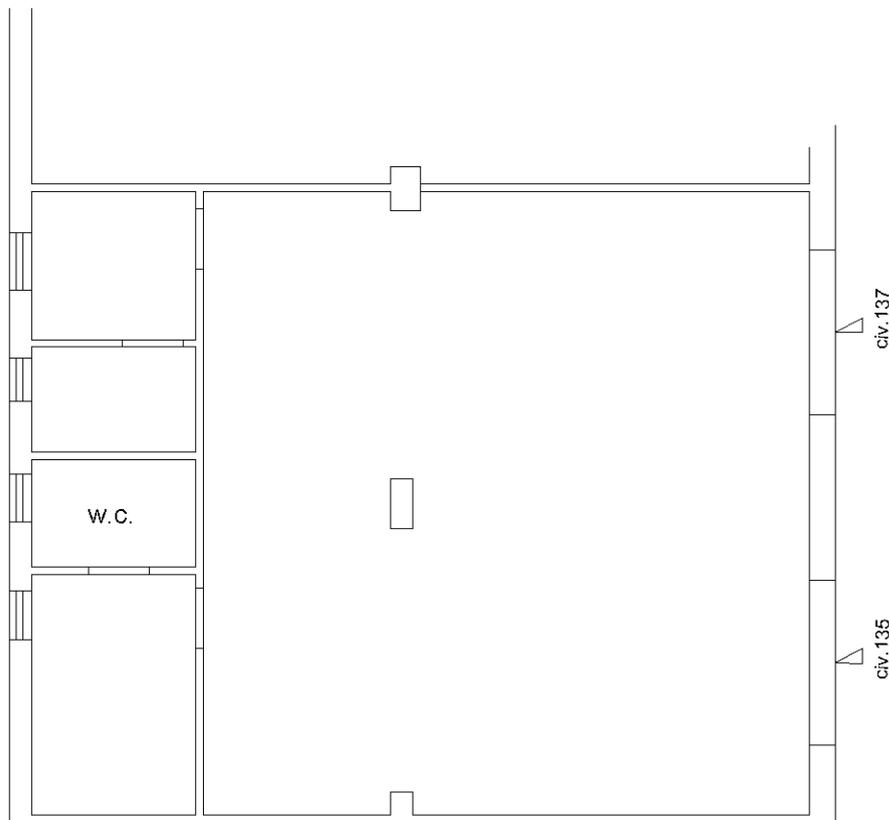

10 metri

Catasto dei Fabbricati - Situazione al 25/09/2013 - Comune di ROMA (H501) - < Foglio: 956 - Particella: 272 - Subalterno: 502 >
VIA TARQUINIO COLLATINO n. 135 n. 137 piano: T;

Ultima planimetria in atti