

**Agenzia del Territorio
CATASTO FABBRICATI
Ufficio Provinciale di
Roma**

Dichiarazione protocollo n. RM0659143 del 21/09/2005

Planimetria di u.i.u. in Comune di Roma

Via Flavio Stilicone

civ. 127

Identificativi Catastali:

Sezione:

Foglio: 956

Particella: 198

Subalterno: 2

Compilata da:

Gabrielli Letizia

Iscritto all'albo:

Ingegneri

Prov. Roma


N. 22829

Scheda n. 1

Scala 1:200

Catasto dei Fabbricati - Situazione al 30/09/2015 - Comune di ROMA (H501) - < Foglio: 956 - Particella: 198 - Subalterno: 2 >
VIA FLAVIO STILICONE n. 127 piano: T;

Negozi
Piano Terra
h= 3.50 m

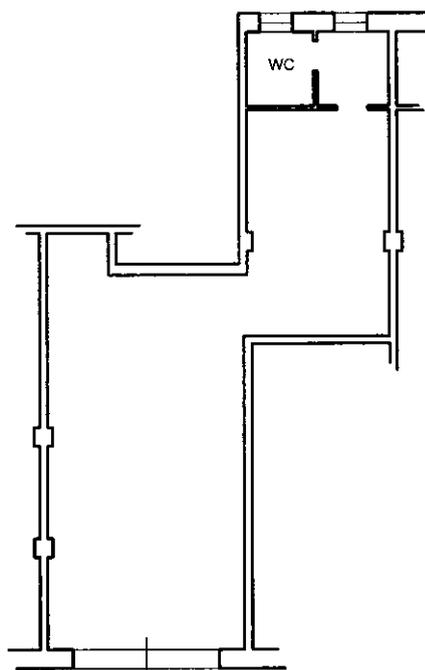

n.° 127

Via Flavio Stilicone



10 metri

Ultima planimetria in atti