


Piemontesi: *Adm. Fabbricati popolari denunciati con la scheda N. 8502901*
Comune di Roma - *Ente. Ist. Case Popolari della Provincia di Roma*
Via *P. M. de Forli' Fabb. 2* Scala *B* Int. N. *A* B

ACCETTABILE

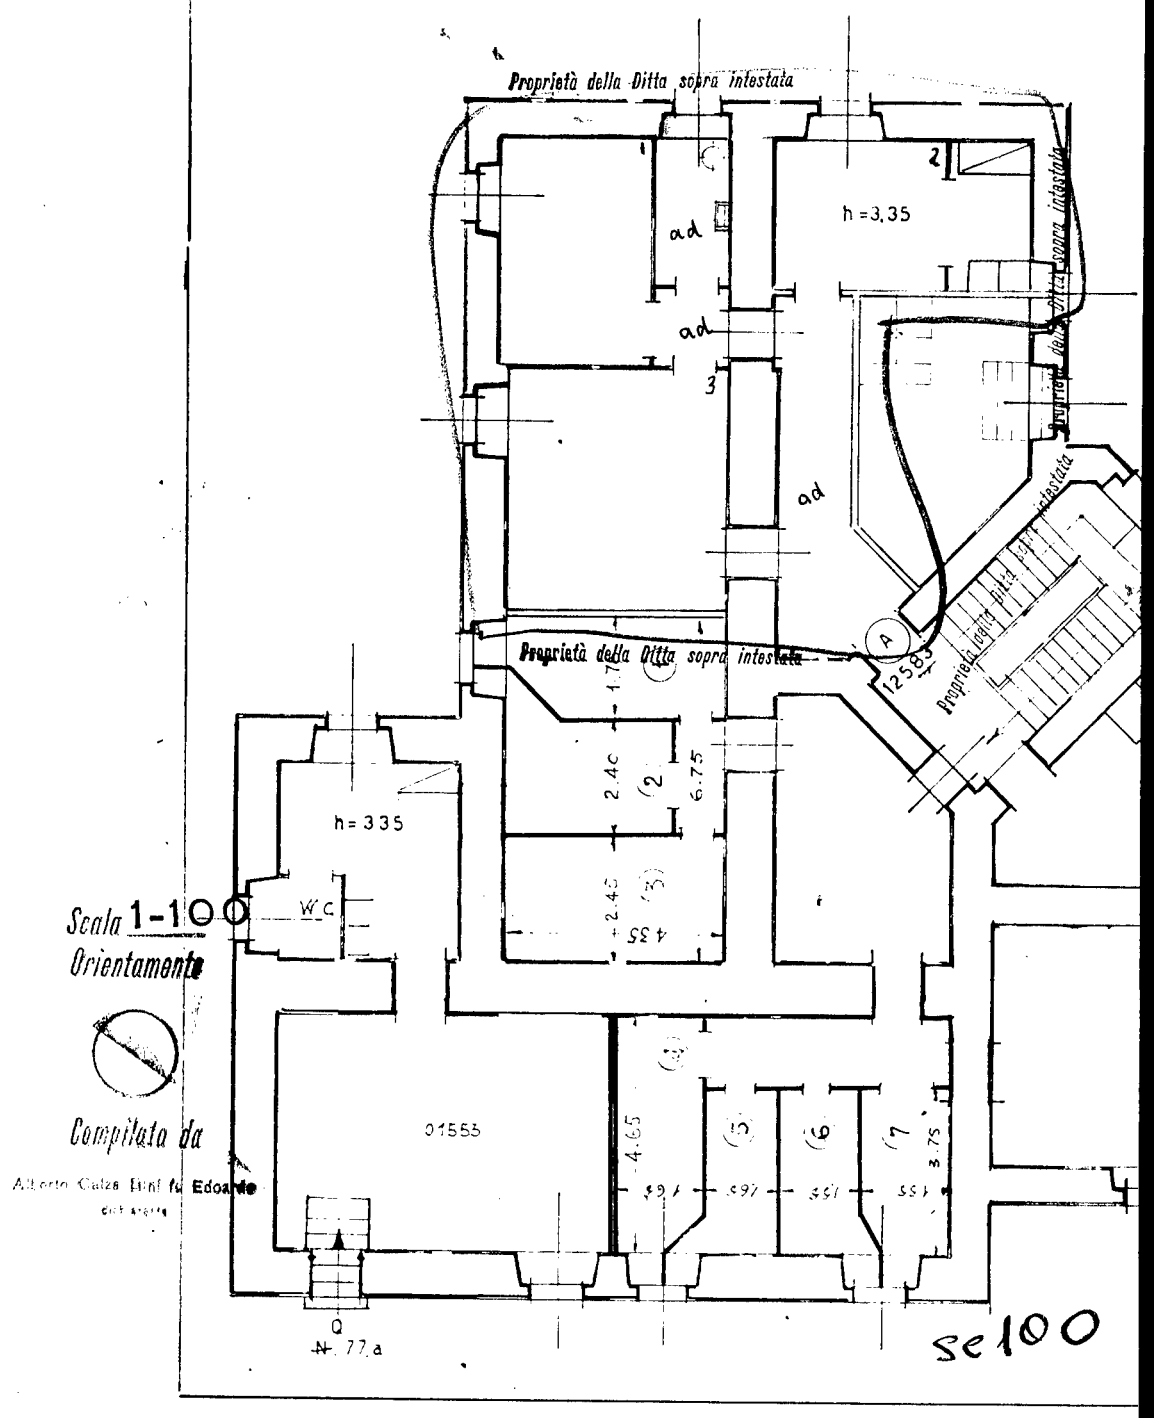

Scala 1-1
Orientamento



Compilata da

Alberto Calza Eredi fu Edoardo
dell'Archit.

se 100

Catasto dei Fabbricati - Situazione al 15/01/2019 - Comune di ROMA (H501) - < Foglio: 536 - Particella: 1 - Subalterno: 44 >
PIAZZA MELOZZO DA FORLI' n. 1 piano: S1;

Ultima planimetria in atti