

Agenzia delle Entrate
CATASTO FABBRICATI
Ufficio Provinciale di
Roma

Dichiarazione protocollo n. RM0646994 del 18/12/2019

Planimetria di u.i.u. in Comune di Roma

Via Magnagrecia

civ. 65

Identificativi Catastali:

Sezione:

Foglio: 893

Particella: 30

Subalterno: 527

Compilata da:

Fantastichini Roberto

Iscritto all'albo:

Architetto Dipendente Pubblico

Prov.

N.

Scheda n. 1


Scala 1:200

ALLOGGIO - SCALA I INT 8

PIANO 2

H= m 3.30


VIA MAGNAGRECIA

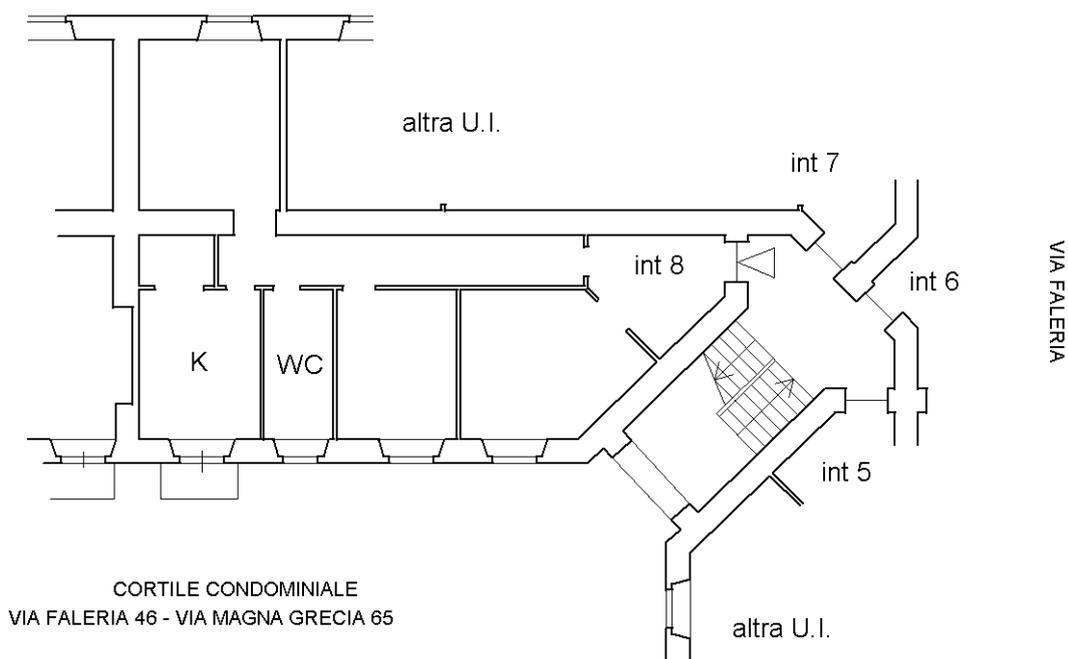

CANTINA - SCALA I N°8

PIANO S1

H= m 3.00

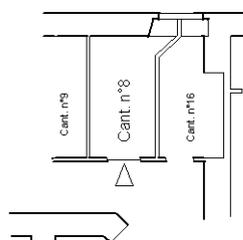

Catasto dei Fabbricati - Situazione al 31/12/2019 - Comune di ROMA (H501) - < Foglio: 893 - Particella: 30 - Subalterno: 527 >
VIA MAGNAGRECIA n. 65 piano: 2-S1 interno: 8 scala: I lotto: 1 edificio: 7;

Ultima planimetria in atti