

Agenzia delle Entrate
CATASTO FABBRICATI
Ufficio Provinciale di
Roma

Dichiarazione protocollo n. RM0779409 del 14/12/2016

Planimetria di u.i.u. in Comune di Roma

Via Roberto De Nobili

civ. 13

Identificativi Catastali:

Sezione:
Foglio: 825
Particella: 23
Subalterno: 507

Compilata da:
Fantastichini Roberto
Iscritto all'albo:
Architetti

Prov. Roma

N. 23265

Scheda n. 1

Scala 1:100

APPARTAMENTO

Lotto 27a

Scala D



Piano S1

Interno 1

h = 3,00 m

corte
condominiale

altra u.i.u

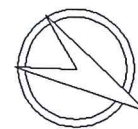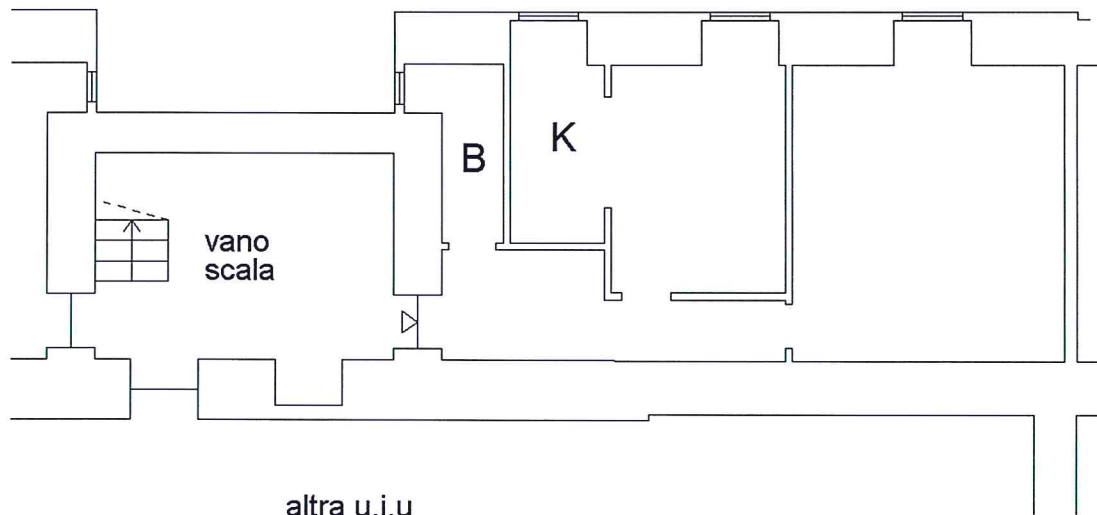

Catasto dei Fabbricati - Situazione al 12/04/2017 - Comune di ROMA (H501) - < Foglio: 825 Particella: 23 - Subalterno 507 >
VIA ROBERTO DE NOBILI n. 13 piano: S1 interno: 1 scala: D;

Ultima Planimetria in atti