

Agenzia del Territorio
CATASTO FABBRICATI
Ufficio Provinciale di
Roma

Dichiarazione protocollo n. RM0515449 del 29/04/2010

Planimetria di u.i.u. in Comune di Roma

Via Giovanni Livraghi

civ. 2

Identificativi Catastali:

Sezione:

Foglio: 448

Particella: 228

Subalterno: 550

Compilata da:

Carcassi Ester

Iscritto all'albo:
Geometra Dipendente Pubblico

Prov.

N.

Scheda n. 1


Scala 1:200

Appartamento Int. 11

Scala D

Piano Terzo

H = 3,00 m

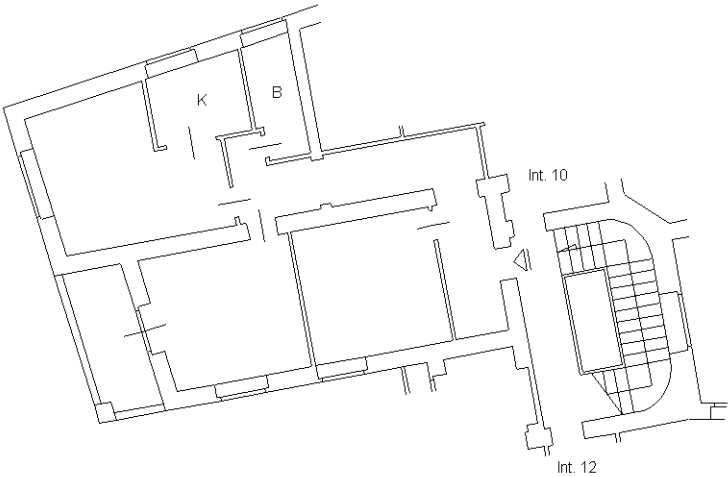

Ultima planimetria in atti

Data: 21/11/2019 - n. T149219 - Richiedente: FNTRRT56M02H501Q

Totale schede: 1 - Formato di acquisizione: A4(210x297) - Formato stampa richiesto: A4(210x297)

Catasto dei Fabbricati - Situazione al 21/11/2019 - Comune di ROMA (H501) - < Foglio: 448 - Particella: 228 - Subalterno: 550 >
VIA GIOVANNI LIVRAGHI n. 2 piano: 3 interno: 11 scala: D lotto: 4;