

Agenzia delle Entrate
CATASTO FABBRICATI
Ufficio Provinciale di
Roma


Dichiarazione protocollo n. RM0011389 del 15/01/2018	
Planimetria di u.i.u. in Comune di Roma	
Piazza Dei Navigatori	
civ. 31-32	
Identificativi Catastali:	Compilata da:
Sezione:	Fantastichini Roberto
Foglio: 829	Iscritto all'albo:
Particella: 16	Architetto Dipendente Pubblico
Subalterno: 10	Prov. N.

Scheda n. 1 Scala 1:200

LOCALE
PIANO TERRA
H 480

distacco su piazza dei navigatori



distacco su via luca tarigo

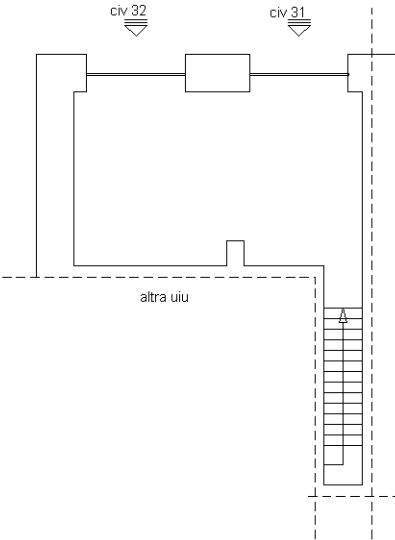

LOCALE
PIANO S1
H 320

distacco su piazza dei navigatori

distacco su via luca tarigo

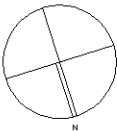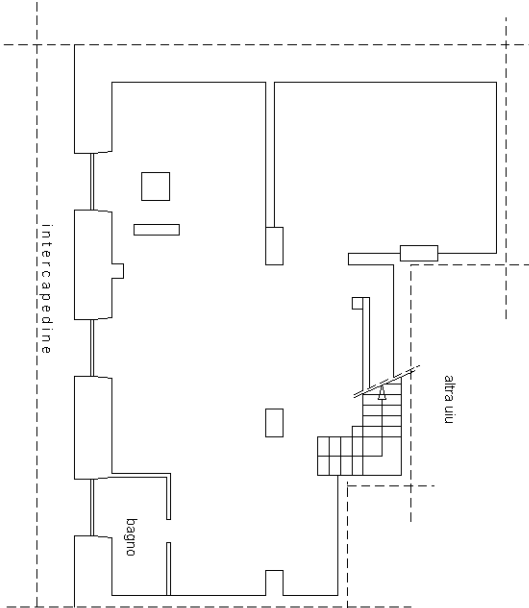

Ultima planimetria in atti