

Agenzia delle Entrate
CATASTO FABBRICATI
Ufficio Provinciale di
Roma

Dichiarazione protocollo n. RM0207070del 11/05/2018

Planimetria di u.i.u. in Comune di Roma

Piazza Dei Navigatori

civ. 21

Identificativi Catastali:

Sezione:

Foglio: 829

Particella: 5

Subalterno: 8

Compilata da:

Beciani Carlo

Iscritto all'albo:

Architetto Dipendente Pubblico

Prov.


N.

Scheda n. 1

Scala 1:200

LOCALE
PIANO TERRA
H 480

CORTE CONDOMINIALE

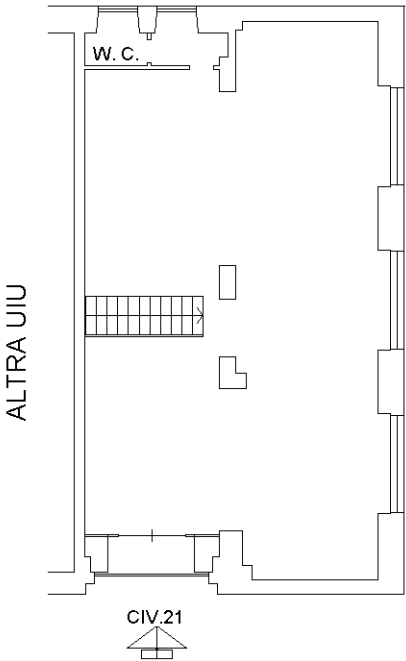


DISTACCO SU PIAZZA DEI NAVIGATORI


CORTE
CONDOMINIALE

CORTE CONDOMINIALE

LOCALE
PIANO S1
H 300

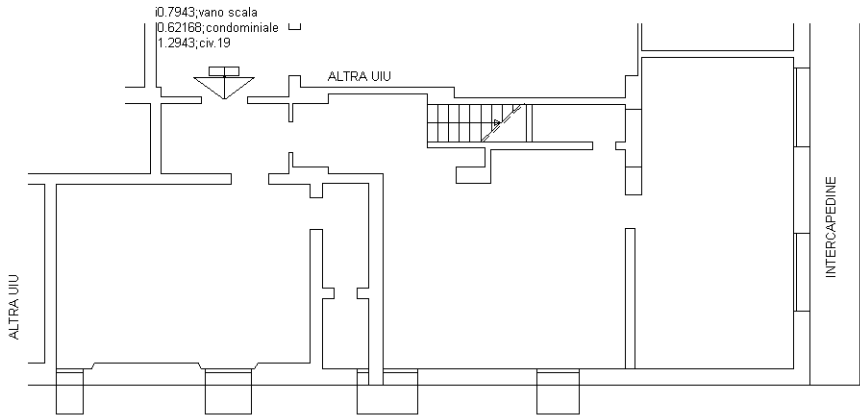

DISTACCO SU PIAZZA DEI NAVIGATORI

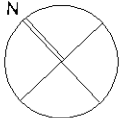

Ultima planimetria in atti