

**Agenzia delle Entrate  
CATASTO FABBRICATI  
Ufficio Provinciale di  
Roma**

Dichiarazione protocollo n. RM0124689 del 02/04/2020

Comune di Roma

Via Pietro Borsieri

civ. 25

Identificativi Catastali:

Sezione:

Foglio: 402

Particella: 30

Subalterno: 43

Compilata da:

Arch Fantastichini Roberto

Iscritto all'albo:

Architetto Dipendente Pubblico

Prov.

N.

Planimetria

Scheda n. 1

Scala 1:200


**APPARTAMENTO**

scala B


int.8

piano quarto

H 3,35 m

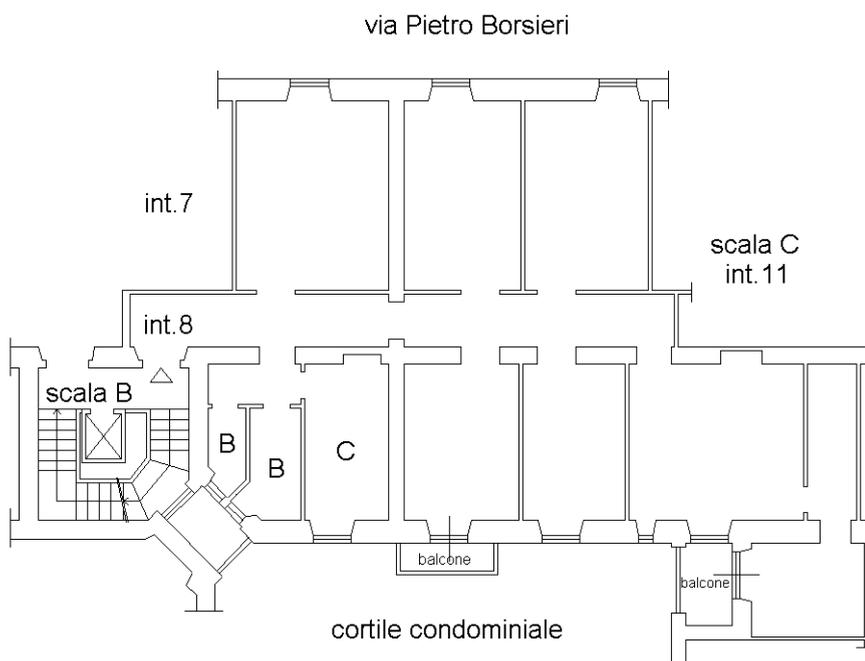

via Pietro Borsieri

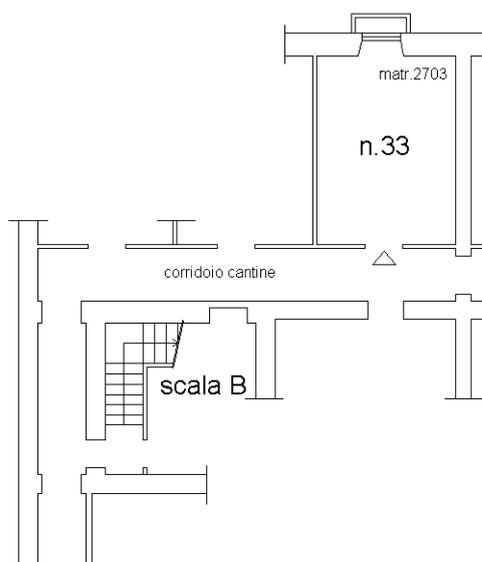


**CANTINA**

scala B

piano S1

H 2,70 m

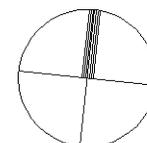

Ultima planimetria in atti