

**Agenzia delle Entrate  
CATASTO FABBRICATI  
Ufficio Provinciale di  
Roma**

Dichiarazione protocollo n. RM0133816 del 10/04/2020

Planimetria di u.i.u. in Comune di Roma

Via Sabotino

civ. 31

Identificativi Catastali:

Sezione:  
Foglio: 400  
Particella: 149  
Subalterno: 54

Compilata da:

Fantastichini Roberto  
Iscritto all'albo:  
Architetto Dipendente Pubblico

Prov.

N.

Scheda n. 1



Scala 1:200

Appartamento - Scala N - Interno 12

Piano settimo

$H_{media} = 3,35 \text{ m}$

VIA SABOTINO

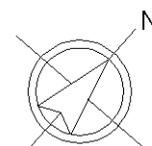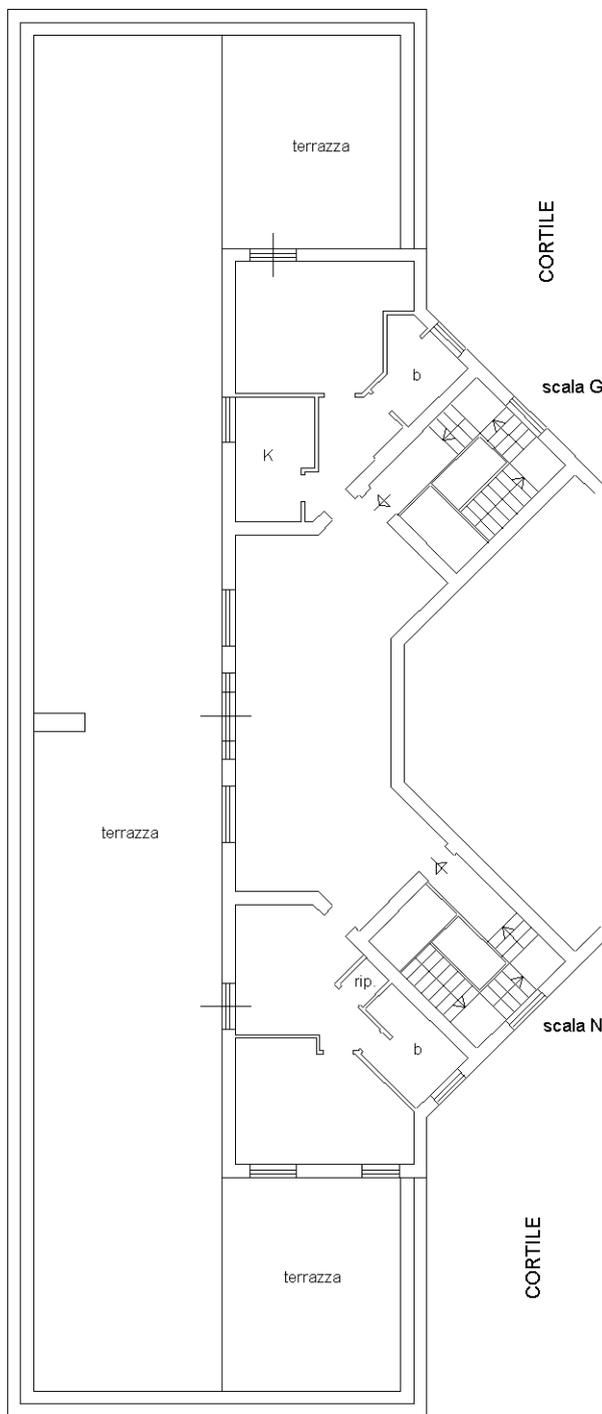

Catasto dei Fabbricati - Situazione al 10/04/2020 - Comune di ROMA (H501) - < Foglio: 400 - Particella: 149 - Subalterno: 54 >  
VIA SABOTINO n. 31 piano: 7 interno: 12 scala: N;

Ultima planimetria in atti