

**Agenzia delle Entrate
CATASTO FABBRICATI
Ufficio Provinciale di
Roma**

Dichiarazione protocollo n. RM0124408 del 02/04/2020

Planimetria di u.i.u. in Comune di Roma

Viale Carlo Tommaso Odescalchi

civ. 28

Identificativi Catastali:

Sezione:

Foglio: 843

Particella: 600

Subalterno: 20

Compilata da:

Fantastichini Roberto

Iscritto all'albo:

Architetto Dipendente Pubblico


Prov.

N.

Scheda n. 1

Scala 1:100

Settechiese I lotto Unico fabbr. 9
appartamento scala L int. 6
piano 1
h 3,00

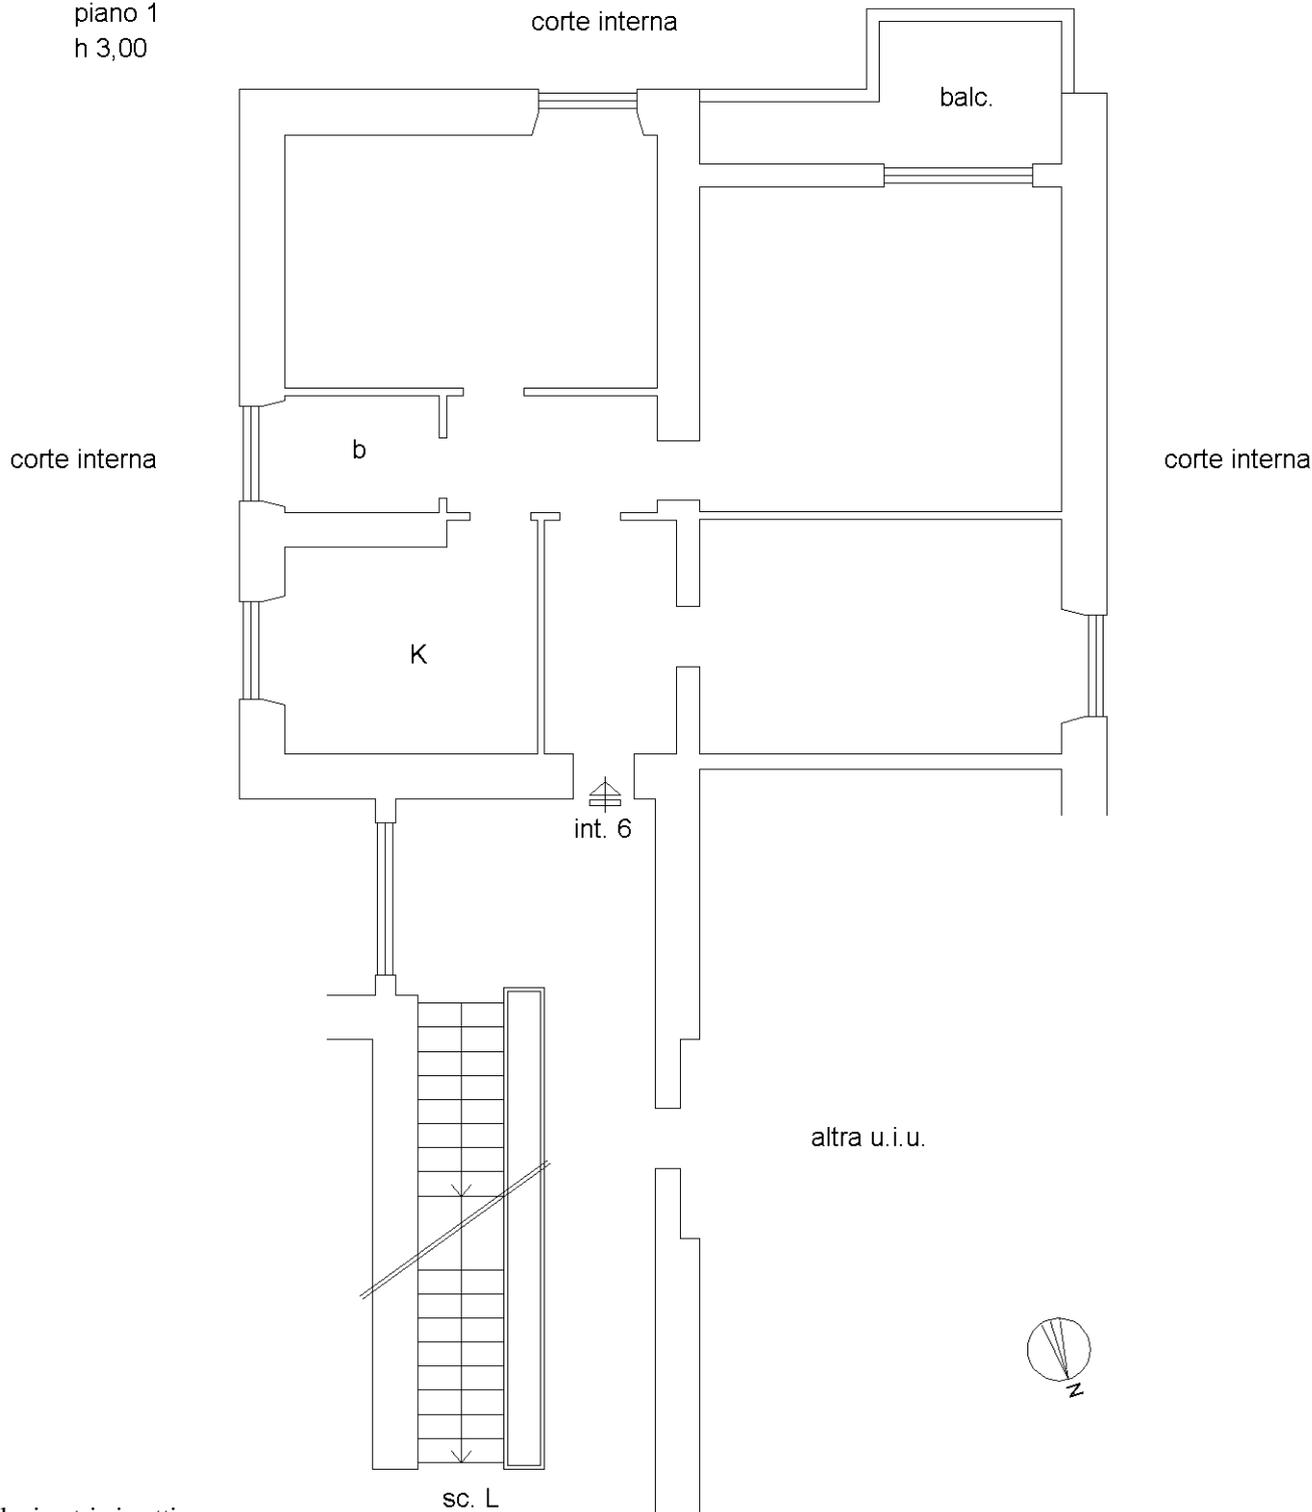

Ultima planimetria in atti