


FABBR. 1

RAPP. 1:100

Planimetria degli immobili urbani denunciati con la scheda n. 4842016
Comune di Roma - Ditta-Ist. Fasc. autonomo per le Case Popolari della Provincia di Roma
Via Padova Fabbr. 1 Scala H Int. N. 12

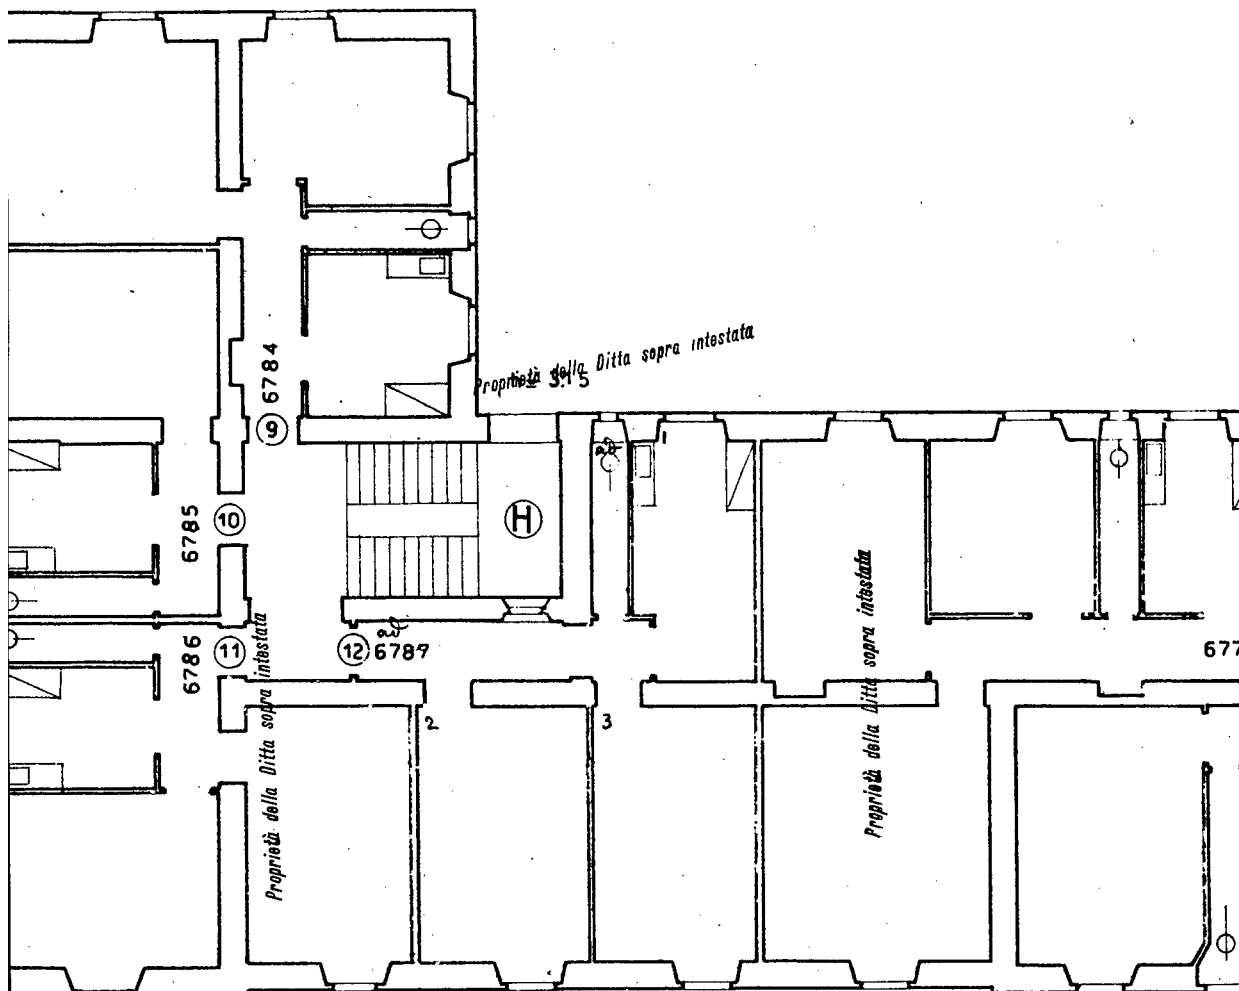

non ACCETTABILE
costo non
minimo
fly

Scala 1:100
Orientamento



Compilato da

Alberto Calza Bini
dichiaro che

Ultima planimetria in atti