

**Agenzia delle Entrate  
CATASTO FABBRICATI  
Ufficio Provinciale di  
Napoli**

Dichiarazione protocollo n. NA0110249 del 15/03/2016

Planimetria di u.i.u. in Comune di Napoli

Via Pietro Gobetti

civ. SNC

Identificativi Catastali:

Sezione: SCA

Foglio: 2

Particella: 889

Subalterno: 67

Compilata da:  
Calderoni Antonello

Iscritto all'albo:  
Ingegneri


Prov. Napoli

N. 6992

Scheda n. 1

Scala 1:200

Via  
Gobetti

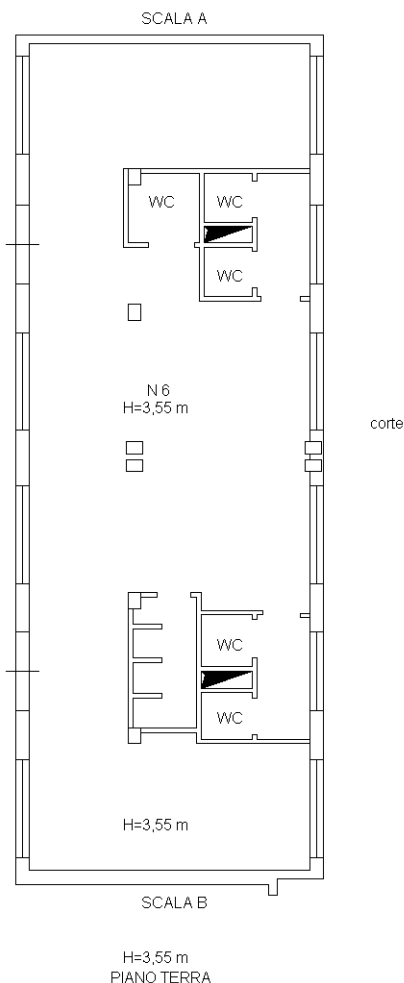

Catasto dei Fabbricati - Situazione al 02/06/2020 - Comune di NAPOLI (F839) - < Sez.Urb.: SCA - Foglio: 2 - Particella: 889 - Subalterno: 67 >  
VIA PIETRO GOBETTI SNC piano: T edificio: 19;

Ultima planimetria in atti