

Data: 29/10/2019 - N. 11931/1 - Richiedente: ZPRKSI/3F00G224Z


Agenzia CATASTO
tali:
Ufficio pr
Pa

Compilata da:
Zuppardo Rosita
Iscritto all'albo:
Geometri
Prov. Padova N. 3630

etria
n.1
Scala 1:200



Se
Carlo

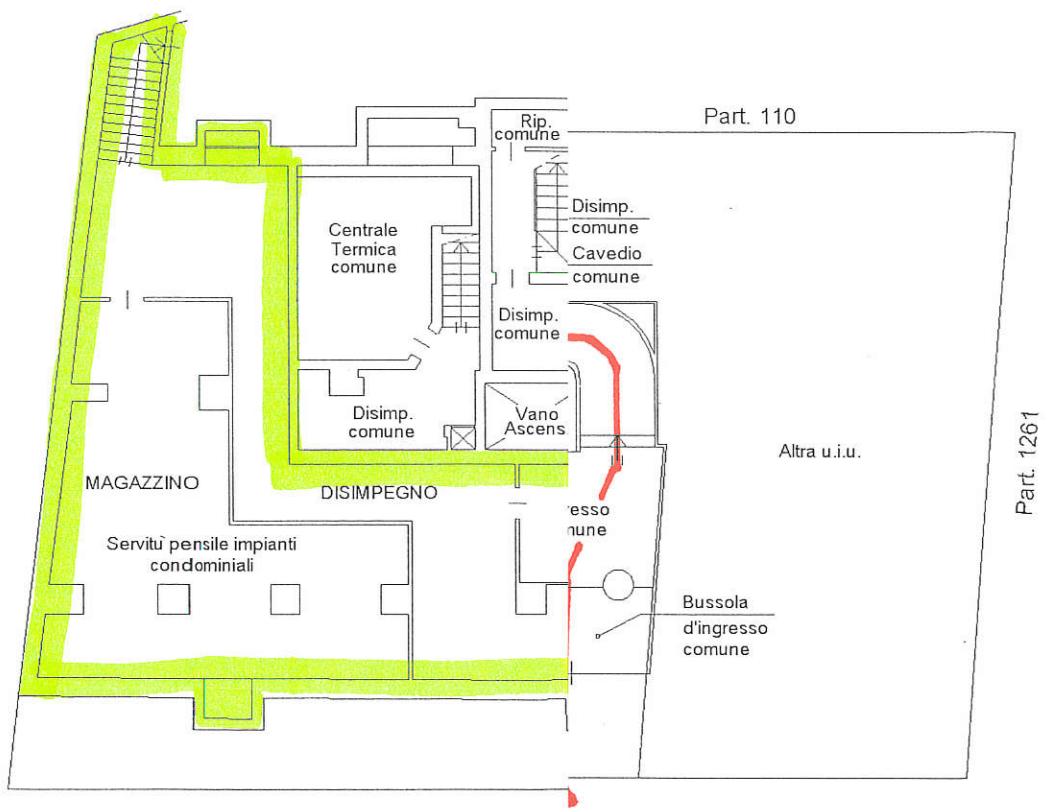

ni)
PIANO PRIMO SOTTO



Data: 29/10/2019 - N. 11931/1 - Richiedente: ZPRKSI/3F00G224Z
Totale schede: 1 - Formato di acquisizione: A3(297x420) - Formato stampa richiesto: A3(297x420)
Ultima planimetria in atti