

**Agenzia delle Entrate**  
**CATASTO FABBRICATI**  
Ufficio Provinciale di  
**Napoli**

Dichiarazione protocollo n. NA0197538 del 16/07/2019

Planimetria di u.i.u. in Comune di **Napoli**

Via **Pietro Jacopo De Gennaro**

civ. 90

Identificativi Catastali:

Sezione: **CHI**  
Foglio: **8**  
Particella: **615**  
Subalterno: **64**

Compilata da:  
**Apuzzo Catello**  
Iscritto all'albo:  
**Geometri**

Prov. **Napoli**

N. **5627**

Scheda n. **1**


Scala **1:200**

## PIANO TERRA

Altra u.i.u.

Altra u.i.u.

Altra prop.

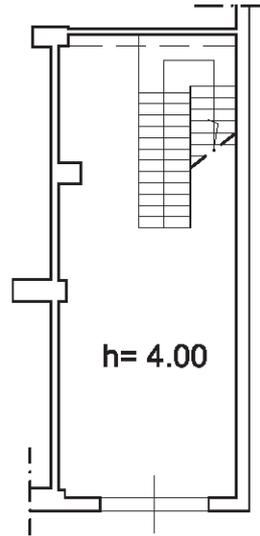

h= 4.00


via **Pietro Jacopo De Gennaro**

## PIANO PRIMO

Altra u.i.u.

h= 2.85

Altra prop.

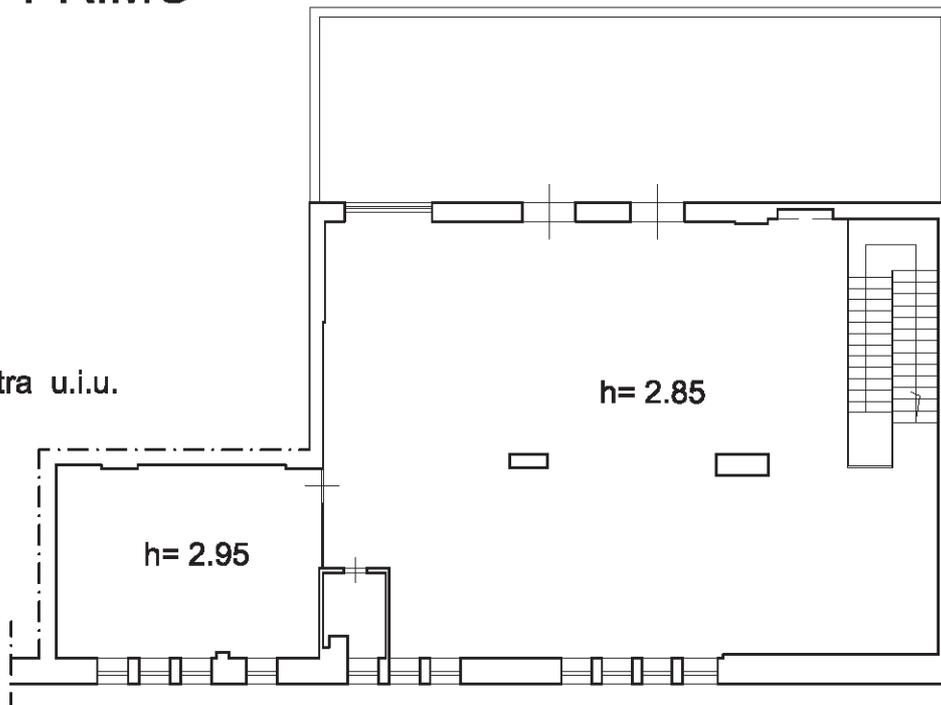

h= 2.95

via **Pietro Jacopo De Gennaro**



Catasto dei Fabbricati - Situazione al 17/07/2020 - Comune di NAPOLI (F839) - < Sez.Urb.: CHI - Foglio: 8 - Particella: 615 - Subalterno: 64 >  
VIA PIETRO JACOPO DE GENNARO n. 90 piano: T-1;

Ultima planimetria in atti

Data: 17/07/2020 - n. T57313 - Richiedente: MLLMRA76B55F839M

Totale schede: 1 - Formato di acquisizione: A4(210x297) - Formato stampa richiesto: A4(210x297)