

**Agenzia delle Entrate**  
**CATASTO FABBRICATI**  
**Ufficio Provinciale di**  
**Napoli**

Dichiarazione protocollo n. NA0110249 del 15/03/2016

Planimetria di u.i.u. in Comune di Napoli

Via Antonio Labriola

civ. SNC

Identificativi Catastali:

Sezione: SCA  
Foglio: 2  
Particella: 889  
Subalterno: 69


Compilata da:  
Calderoni Antonello  
Iscritto all'albo:  
Ingegneri

Prov. Napoli

N. 6992

Scheda n. 1

Scala 1:200

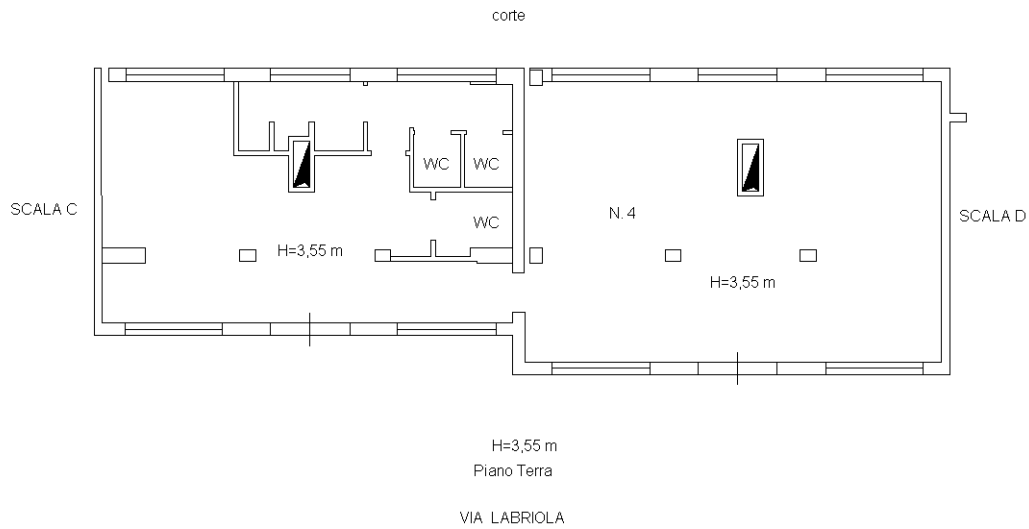

H=3,55 m  
Piano Terra

VIA LABRIOLA



Catasto dei Fabbricati - Situazione al 16/07/2020 - Comune di NAPOLI (F839) - < Sez.Urb.: SCA - Foglio: 2 - Particella: 889 - Subalterno: 69 >  
VIA ANTONIO LABRIOLA SNC piano: T edificio: 19;

Ultima planimetria in atti