


ALLEGATO 2.4 – VIA DEI MILLE 18 – Sub.40,260,399

Planimetria catastale appartamento

del Territorio JO FABBRICATI cio Provinciale di Bologna	Dichiarazione protocollo n. _____ del _____ Planimetria di u.i.u. in Comune di Bologna Via Dei Mille _____ civ. 18	
	Identificativi Catastali: Sezione: Foglio: 158 Particella: 522 Subalterno: 40	Compilata da: Cenacchi Maurizio Iscritta all'albo: Ingegnere Dipendente Pubblico Prov. _____ N. _____

cheda n. 1 Scala 1:200

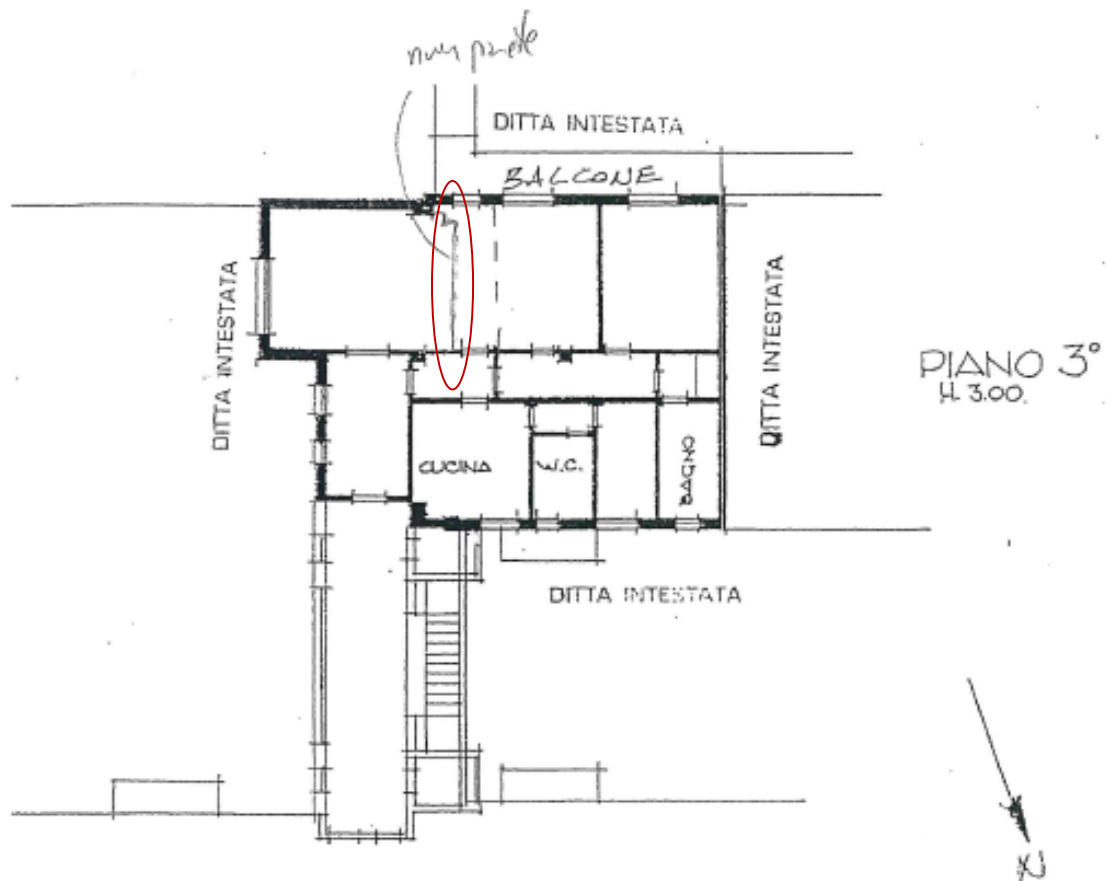

DIRETTORE REPARTO III
 UFFICIO
 (Firma)


Planimetria catastale cantina

Agenzia del Territorio
CATASTO FABBRICATI
Ufficio Provinciale di
Bologna

Scheda n. 1 Scala 1:200

Dichiarazione protocollo n. _____ del _____	
Planimetria di u.i.v. in Comune di Bologna	
Montebello civ. 4	
Identificativi Catastali:	Compilata da:
Sezione:	Cenacchi Maurizio
Foglio: 158	Iscritto all'albo:
Particella: 522	Ingegnere Dipendente Pubblico
Subalterno: 260	Prov. _____ N. _____

2° SOTTERRANEO

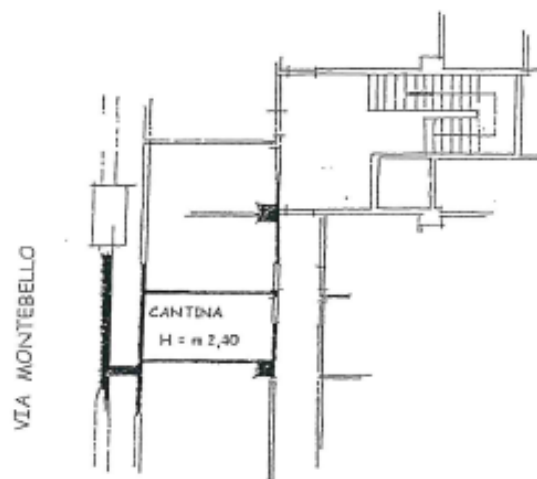

ORIENTAMENTO



SCALA DI 1:200

DIRETTORE DEL CATASTO


Planimetria catastale posto auto

Ufficio del Territorio
CATASTO FABBRICATI
Ufficio Provinciale di
Bologna

n. 1 Scala 1:200

Dichiarazione protocollo n. _____	
Planimetria da u.i.u. in Comune di Bologna	
Via Del Porto civ. _____	
Identificativi Catastali:	
Sezione:	Compilata da:
Foglio: 158	Cenacchi Maurizio
Particella: 522	Iscritto all'albo:
Subalterno: 399	Ingegnere Dipendente Pubblico
	Prov. _____ N. _____

2° PIANO Sotterraneo

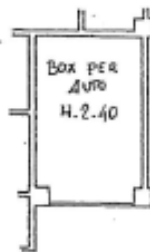

DIRETTORE REPARTO III
URBENISTICO
(Dr. Ing. Maurizio Cenacchi)