



MINISTERO DELLE FINANZE

Mod. B (Nuovo Catasto Edilizio Urbano)

DIREZIONE GENERALE DEL CATASTO E DEI SERVIZI TECNICI ERARIALI

NUOVO CATASTO EDILIZIO URBANO

(R. DECRETO-LEGGE 13 APRILE 1939, N. 652)

Planimetria dell'immobile situato nel Comune di MONTEROTONDO Via MONTE CRISTALLO


Ditta SOCIETA' CONDUZIONI ACQUISTI VENDITE IMMOBILIARI - S.C.A.V.I. - S.P.A.

Allegata alla dichiarazione presentata all'Ufficio Tecnico Erariale di ROMA Scheda N.°

M.C.T.				N.C.E.U.			
Fg.	ALL.	MAPP.	SEZ.	Fg.	ALL.	MAPP.	SUB.
36	—	1399	—	36	—	1399	18

FABBRICATO "B. SCALA C - INT. 1
PIANO PRIMO M. = 2.75

DISTACCO DA GIARDINO

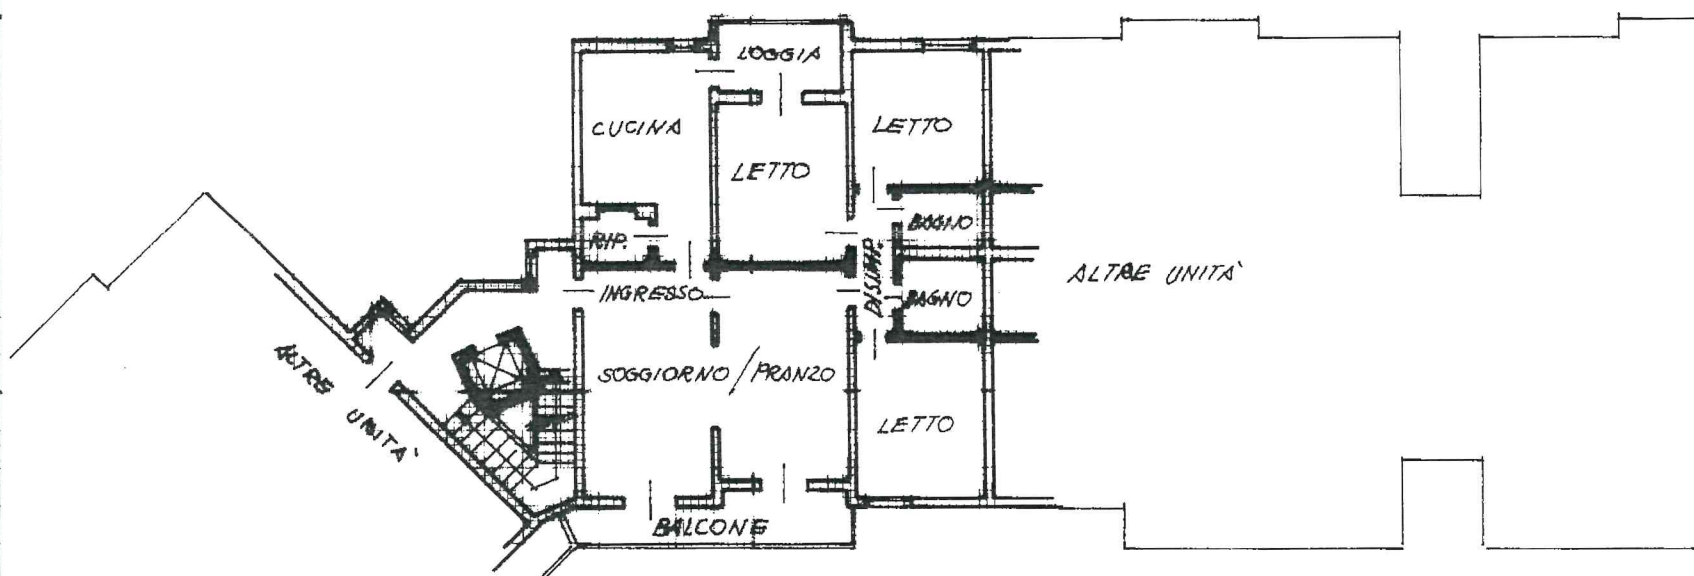

DISTACCO DA GIARDINO

ORIENTAMENTO



SCALA DI 1: 200

SPAZIO RISERVATO PER LE ANNOTAZIONI D'UFFICIO

DATA
PROT. N.°

Compilata dall' ARCHITETTO
(Titolo, nome e cognome del tecnico)

IVONE SCHIAVO

iscritto all'Albo degli ARCHITETTI

della Provincia di PADOVA

MARZO 1987

Firma: Ivone Schiavo



Catasto dei Fabbricati - Situazione al 09/11/2018 - Comune di MONTEROTONDO (FG11) - < Foglio: 36 Particella: 1399 - Subalterno 18 >
VIA MONTE CRISTALLO n. 8 piano: 1 interno: 1 scala: C;

MINISTERO DELLE FINANZE

DIREZIONE GENERALE DEL CATASTO E DEI SERVIZI TECNICI ERARIALI

NUOVO CATASTO EDILIZIO URBANO


Med. B (Nuovo Catasto Edilizio Urbano)

(R. DECRETO-LEGGE 13 APRILE 1939, N. 652)


Planimetria dell'immobile situato nel Comune di MONTEROTONDO Via MONTE CRISTALLO
Ditta SOCIETÀ CONDUZIONI ACQUISTI VENDITE IMMOBILIARI - S.C.A.V.I. S.p.A.
Allegata alla dichiarazione presentata all'Ufficio Tecnico Erariale di ROMA Scheda N.° _____

R.C.T.				N.C.E.U.			
Fg.	ALL.	IMP.	SEZ.	Fg.	ALL.	IMP.	SEZ.
36	-	1016	-	36	-	1016	18

POSTO MACCHINA ALL'APERTO
Imp. 11.50

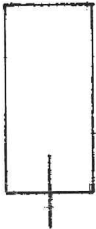

ORIENTAMENTO

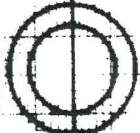

Scala di f. 200

Catasto dei Fabbricati - Situazione al 09/11/2018 - Comune di MONTEROTONDO(F611) - Foglio: 36 Particella: 1016 - Subalterno 18
VIA MONTE CRISTALLO n. 8 piano: 1;

SPAZIO RISERVATO PER LE ANNOTAZIONI D'UFFICIO	
DATA PROT. N.°	Compilata dall' <u>INGEGNERE</u> (Titolo, nome e cognome del tecnico) <u>EMILIO SCHIAVO</u> Iscritto all'Albo degli <u>INGEGNERI</u> della Provincia di <u>PADOVA</u> DATA <u>MARZO 1987</u> Firma: <u>Emilio Schiavo</u> 